


Prospetto Nord


Stato Attuale

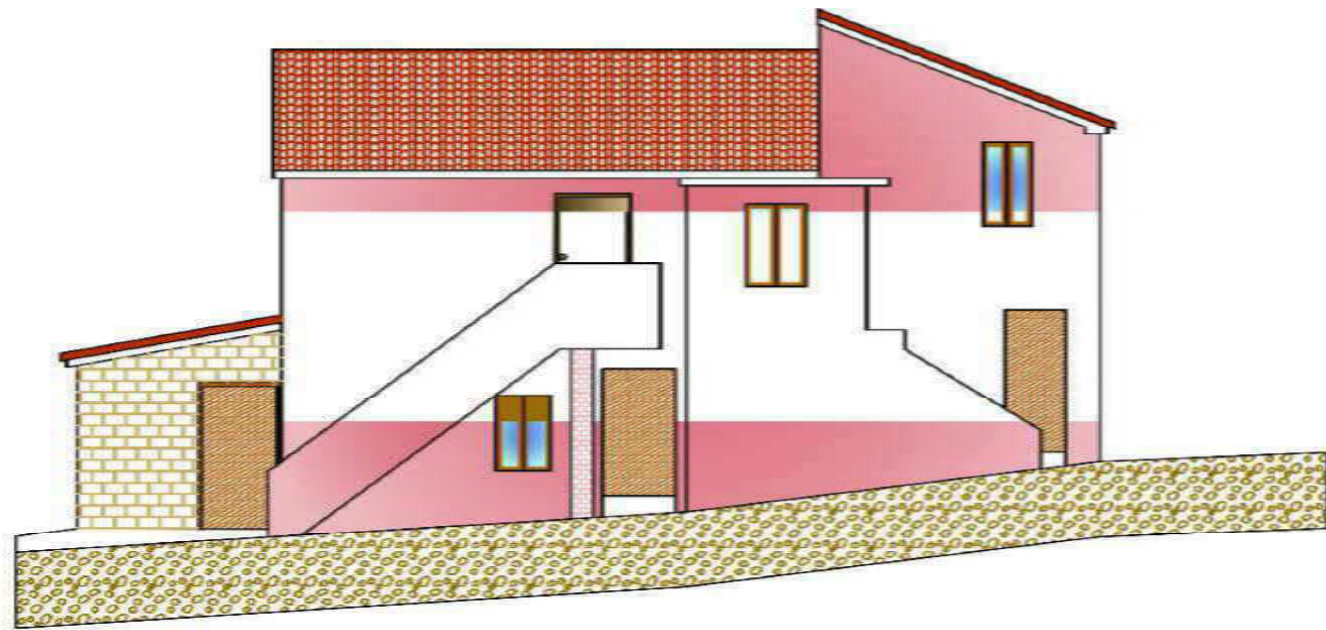

Stato di Progetto



Prospetto Nord

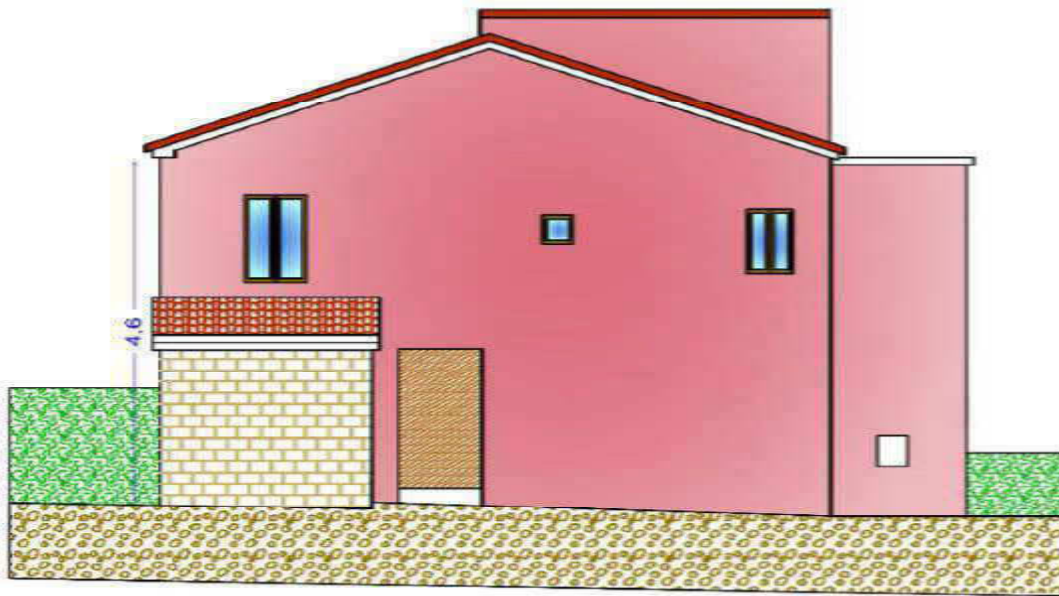

Prospetto Est


Stato Attuale



Stato di Progetto



Prospetto Est

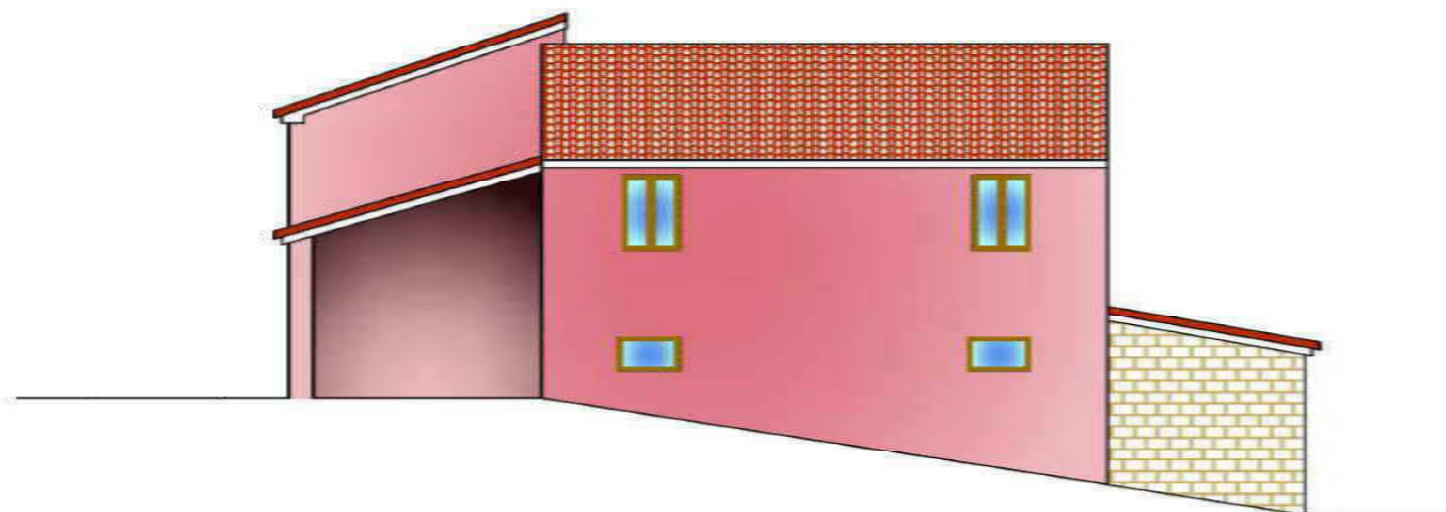


Prospetto Sud

Stato Invariato



Stato Invariato

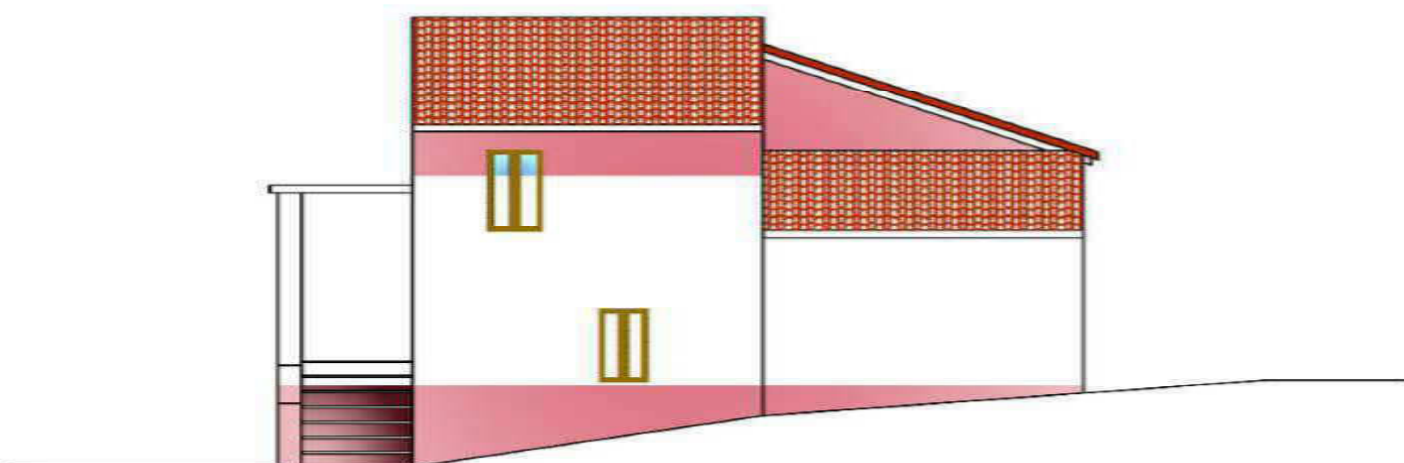

Prospetto Ovest