

# COMUNE DI URBISAGLIA

C.da VALLERESCO N° 25

PROPRIETA': ZUCCONI ANTONIA E ZUCCONI GRAZIELLA

OGGETTO: PIANO DI RECUPERO PER RISTRUTTURAZIONE EDILIZIA CON CAMBIO DI DESTINAZIONE DEL PIANO PRIMO DA ABITATIVO A DEPOSITO CON DIVISIONE IN DUE UNITA' IMMOBILIARI ACCESSORIALI E RELATIVA REALIZZAZIONE DI SCALA ESTERNA AL FINE DI ACCEDERE AL PIANO PRIMO DI UNA UNITA' IMMOBILIARE

## DATI CATASTALI

FOGLIO : 25

PART. : 604      SUB. : 2 - 3

## TAVOLA N° 4

DOCUMENTAZIONE

FOTOGRAFICA

## IL TECNICO

Geom. Antinori Dorico




*Dorico Antinori*

*Zucconi Grazia*  
*Zucconi Antonia*

STUDIO TECNICO GEOM. ANTINORI DORICO  
via Dell'Artigianato n°17/I - 62014 Corridonia (MC)  
TELEFAX. 0733/234392

# Punti di ripresa fotografica Scala 1:200

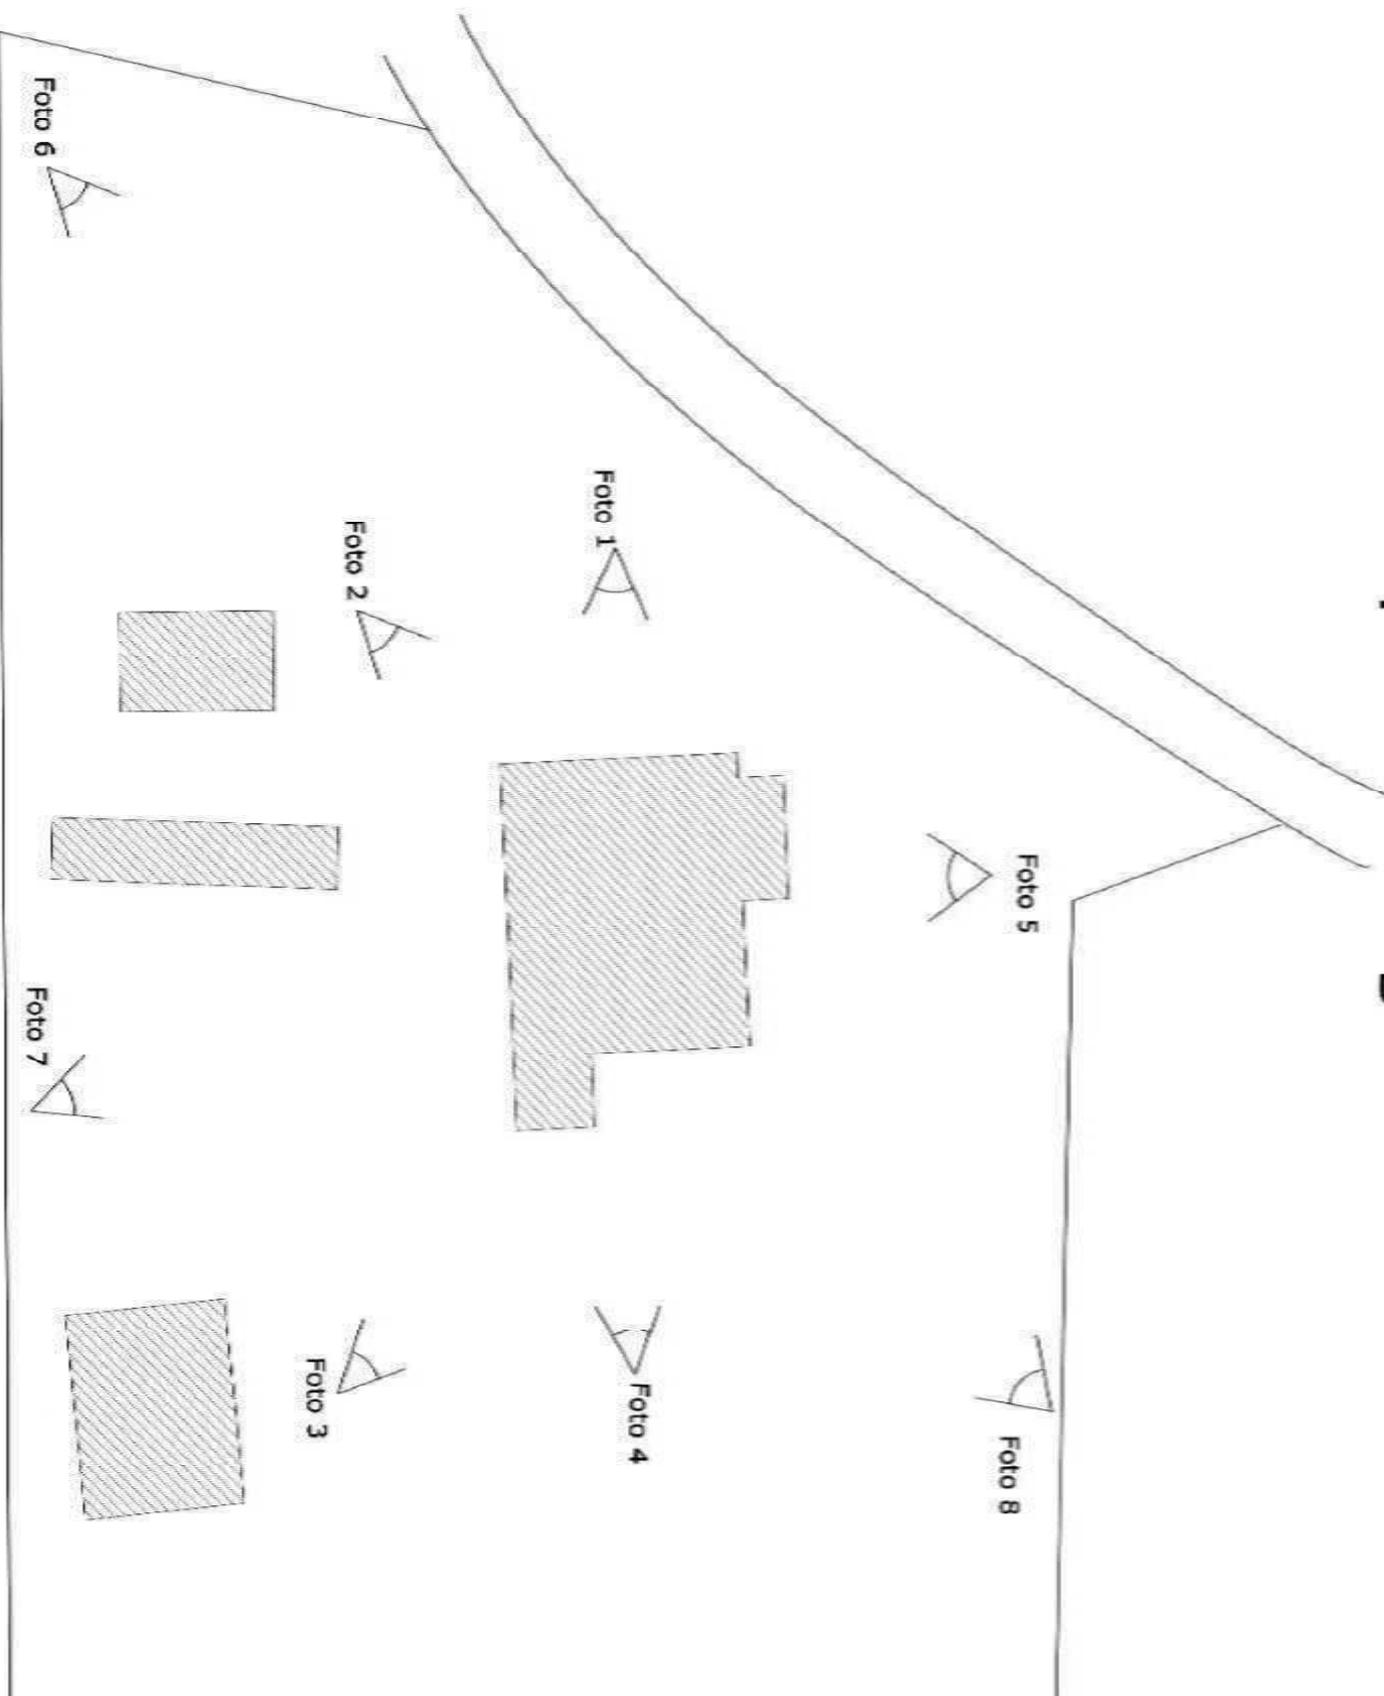

**FOTO N 1**



**FOTO N 2**



**FOTO N 3**




**FOTO N 4**




**FOTO N 5**



**FOTO N 6**

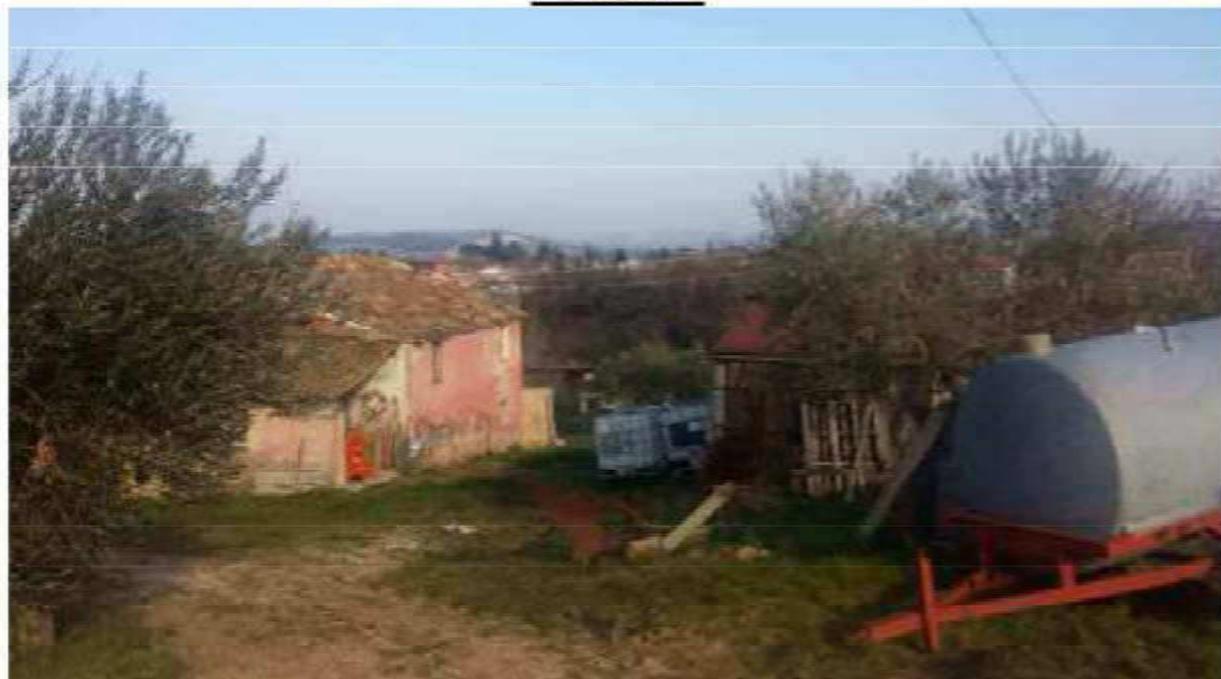

**FOTO N 7**

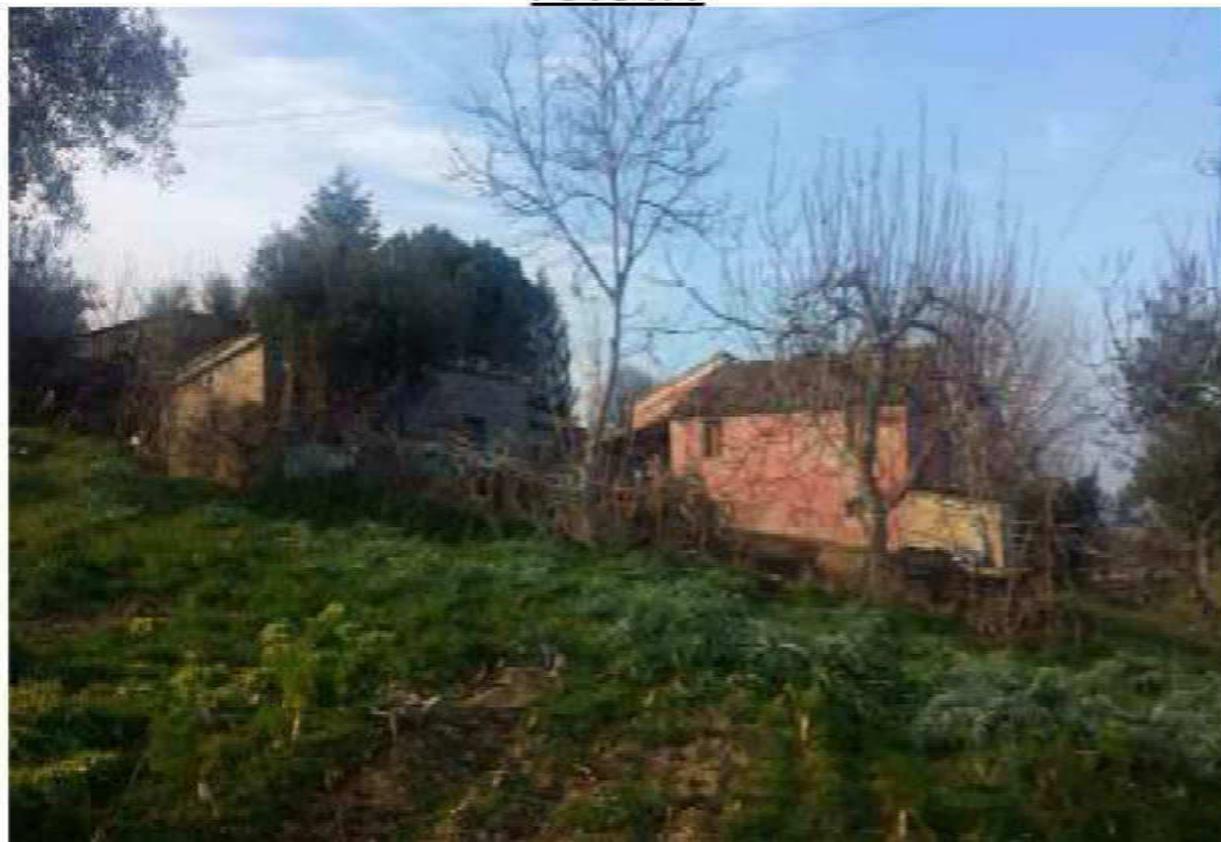

**FOTO N 8**

