




STATO ATTUALE
PIANO TERRA
Scala 1:100

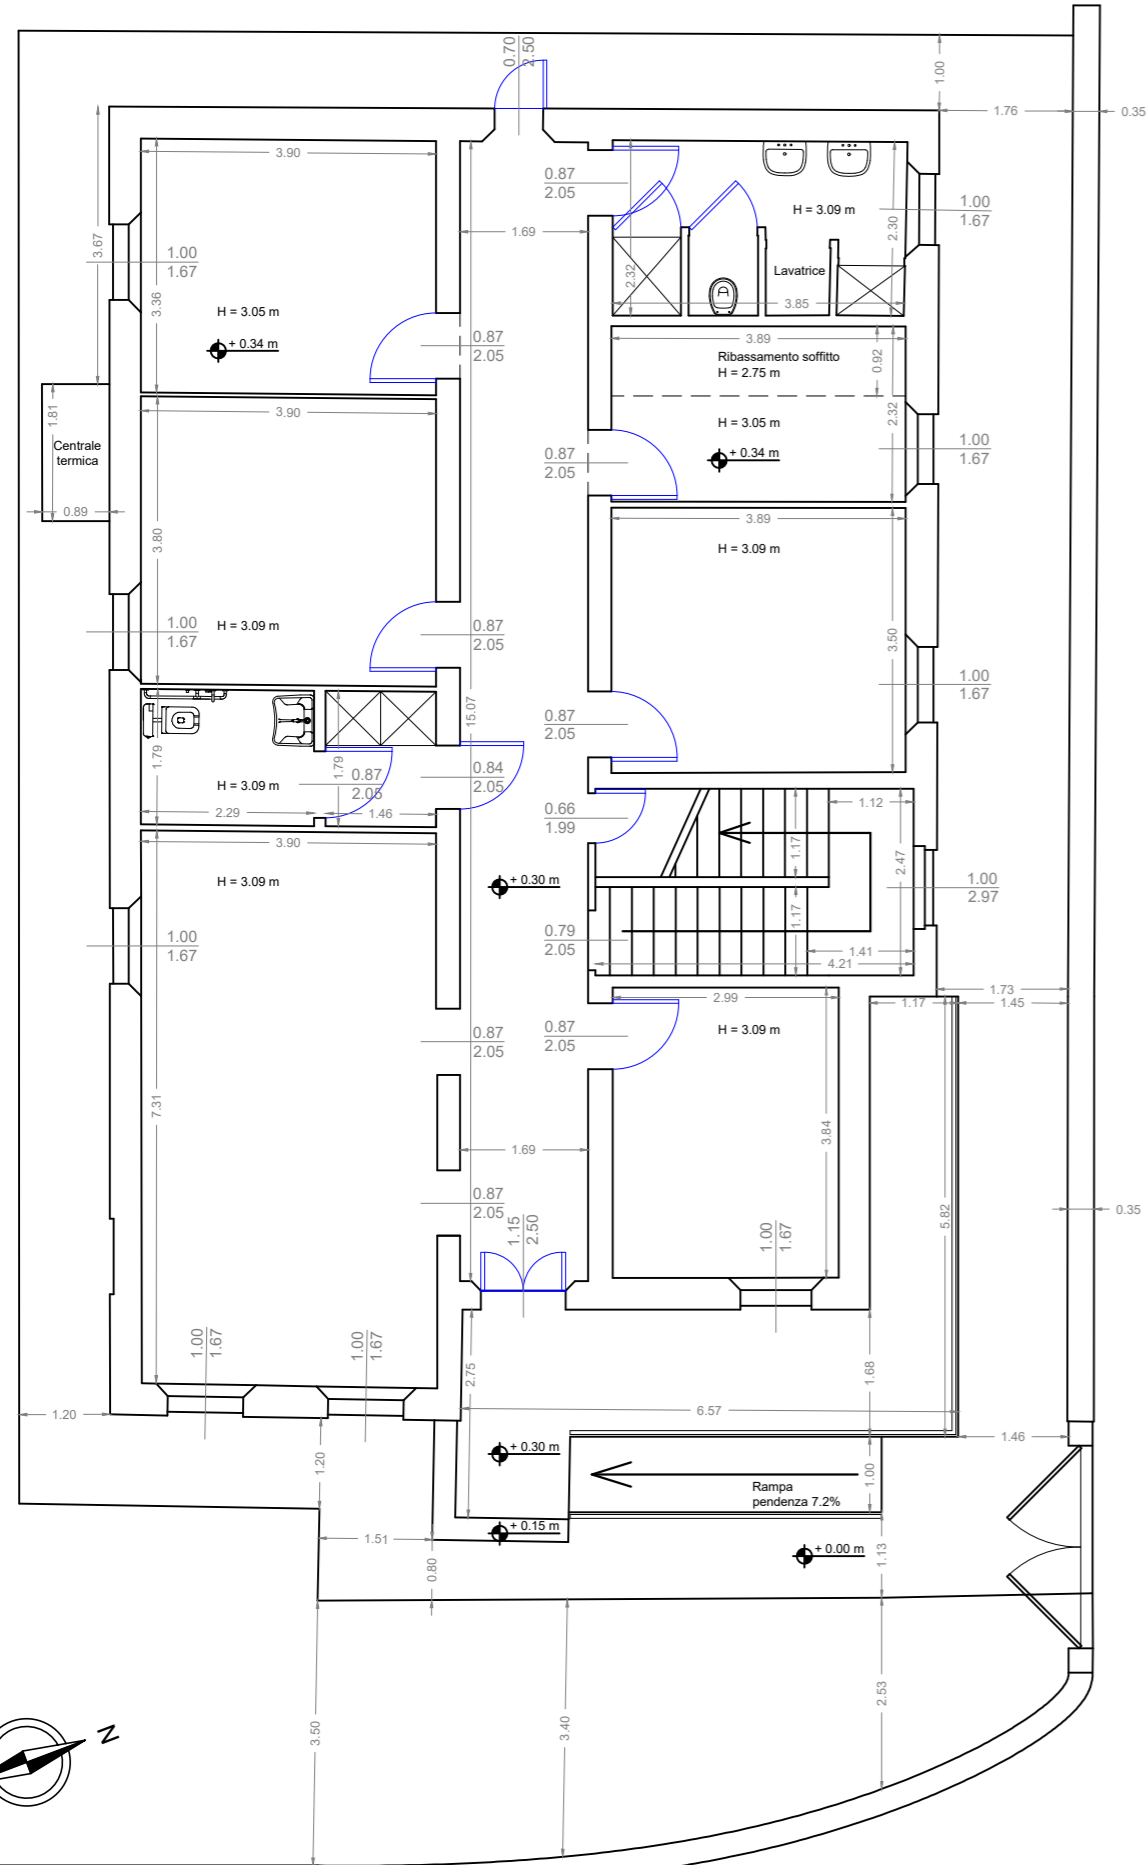

STATO ATTUALE
PIANO PRIMO
Scala 1:100

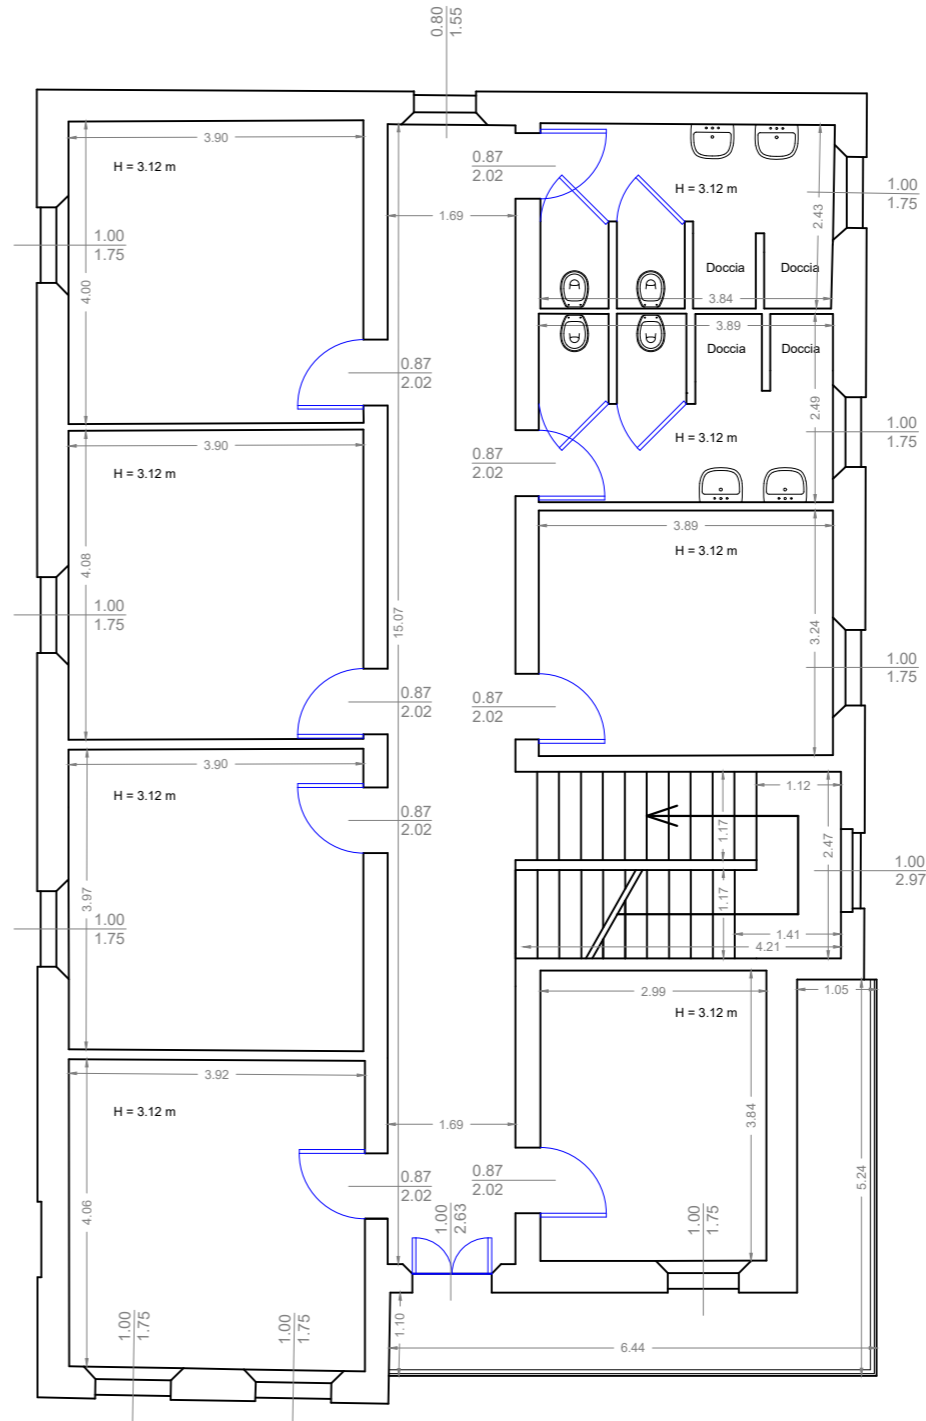

STATO ATTUALE
SOTTOSCALA
Scala 1:100

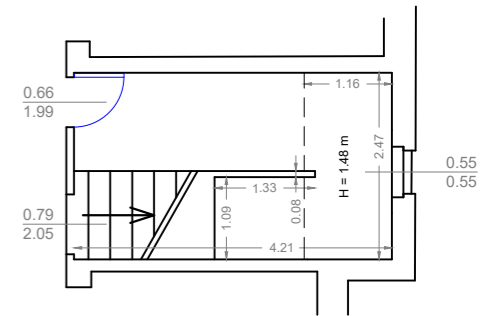

CENTRO ABITATO CONVENTO

STRADA STATALE SS78 PICENA