




PIANO TERRA

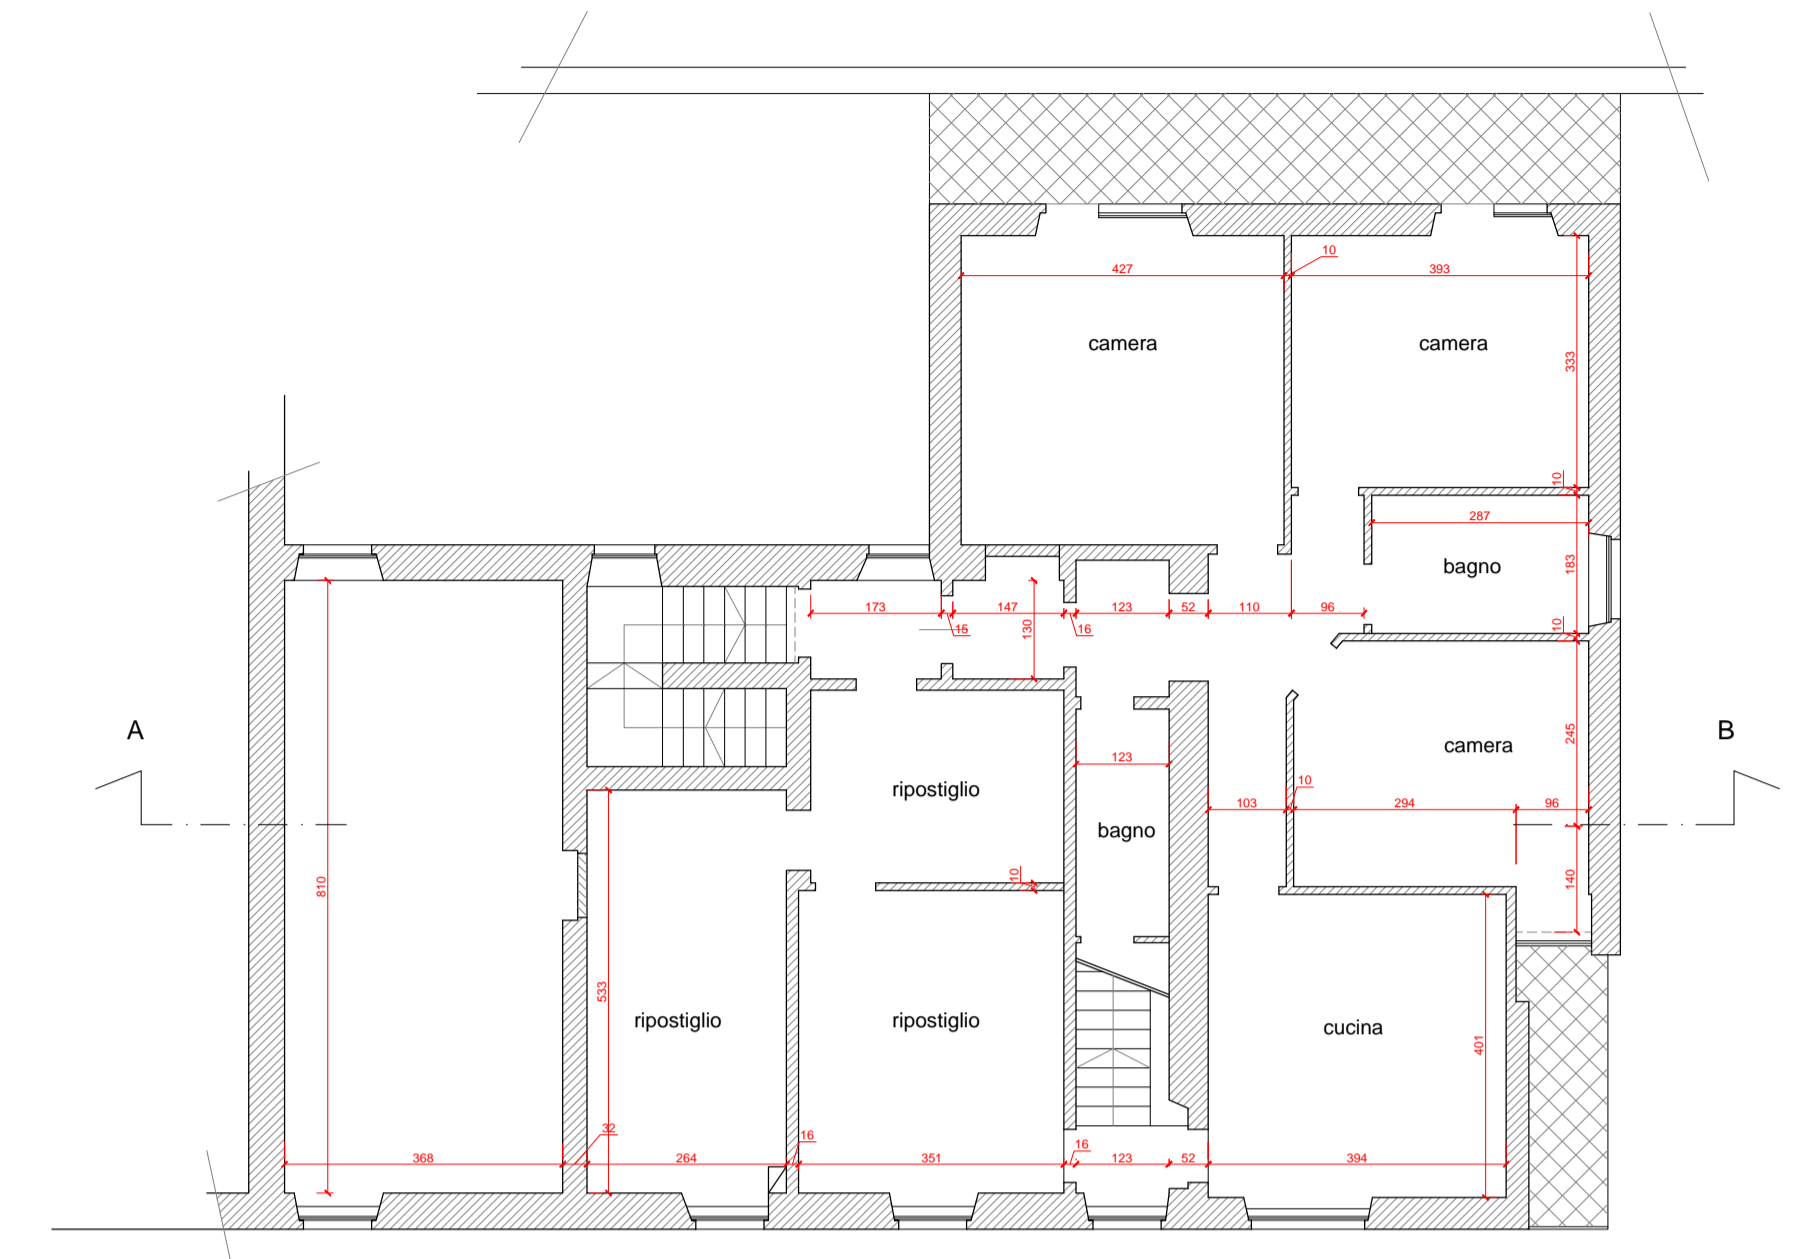

PIANO PRIMO

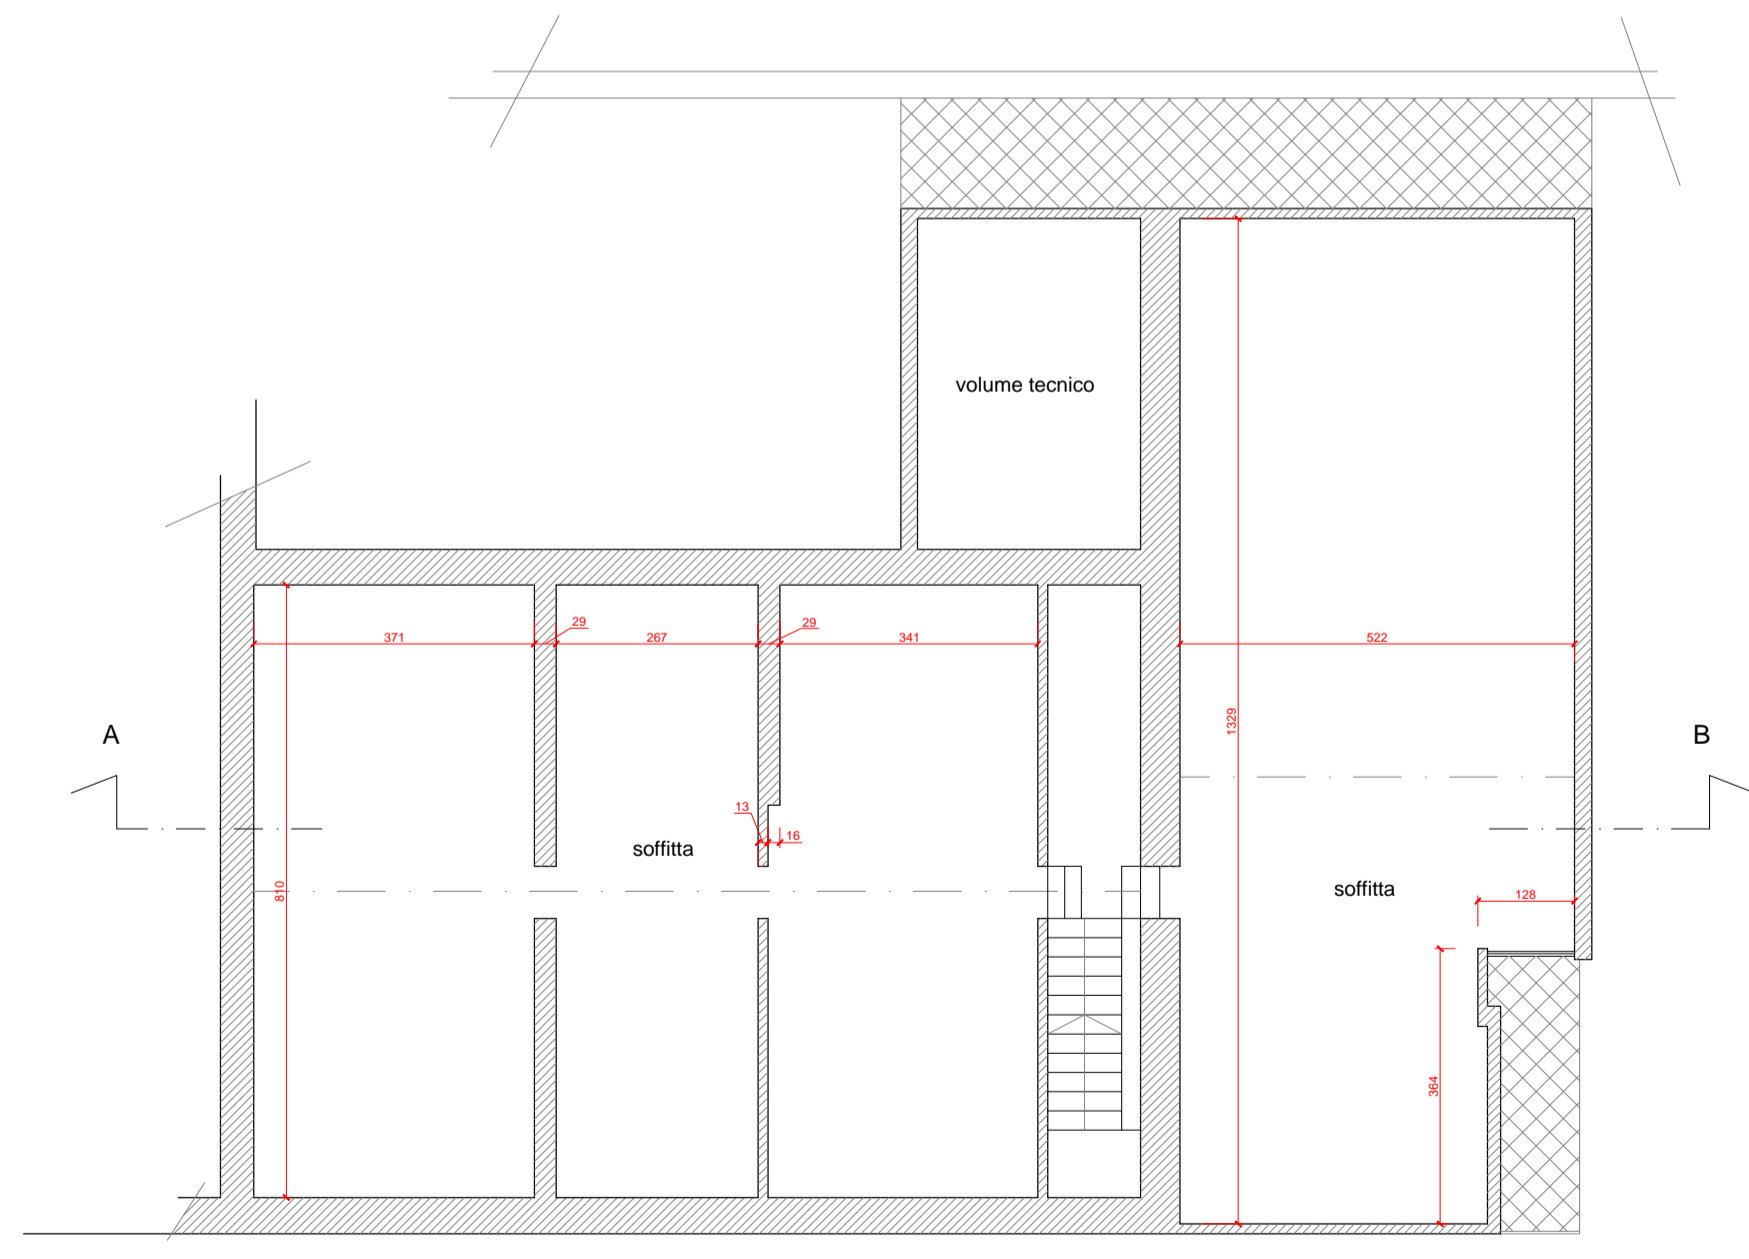

PIANO SECONDO

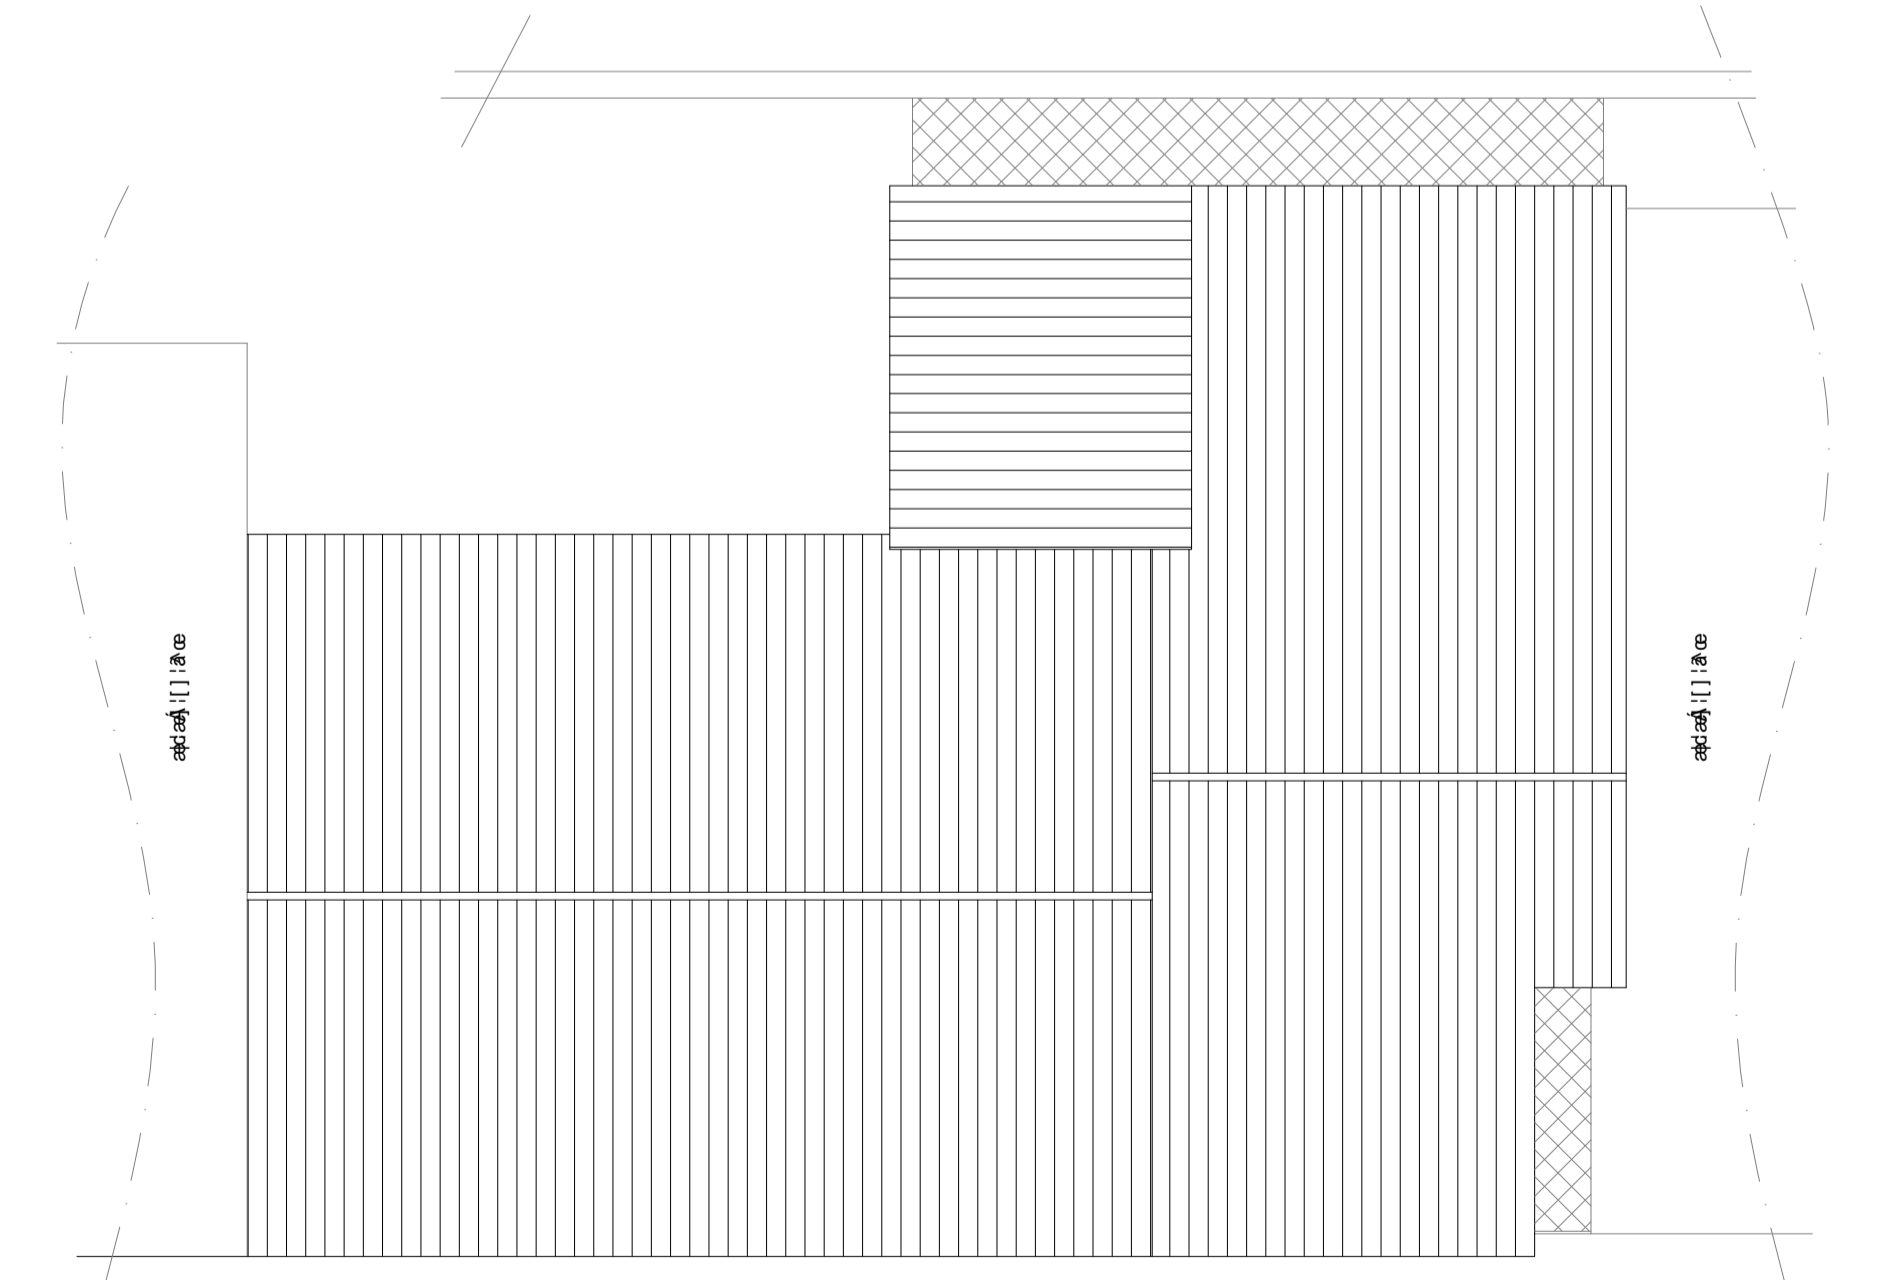

COPERTURA

Comune di URBISAGLIA



Committenti: Sigg. SFASCIOTTI - PETRINI  
 Progetto: **PIANO DI RECUPERO**  
 - REALIZZAZIONE BALCONE  
 - CAMBIO DI DESTINAZIONE D'USO  
 - FINITURA DEI PARAMENTI MURALI  
 Oggetto: STATO DI FATTO  
 Pianta P.T.-1-2-Copertura

Progettista:  
 \*^{| 0Y 0i000 0/00|—