

Comune di **URBISAGLIA**




Committenti: Sigg. SFASCIOTTI - PETRINI
 Progetto: **PIANO DI RECUPERO**
 - REALIZZAZIONE BALCONE
 - CAMBIO DI DESTINAZIONE D'USO
 - FINITURA DEI PARAMENTI MURALI
 Oggetto: STATO DI FATTO
 Prospetti - Sezioni

Progettista:
 *^{| 0Y 0i000 Á/00|—




Tavola:
 Scala: 1/100


B.2

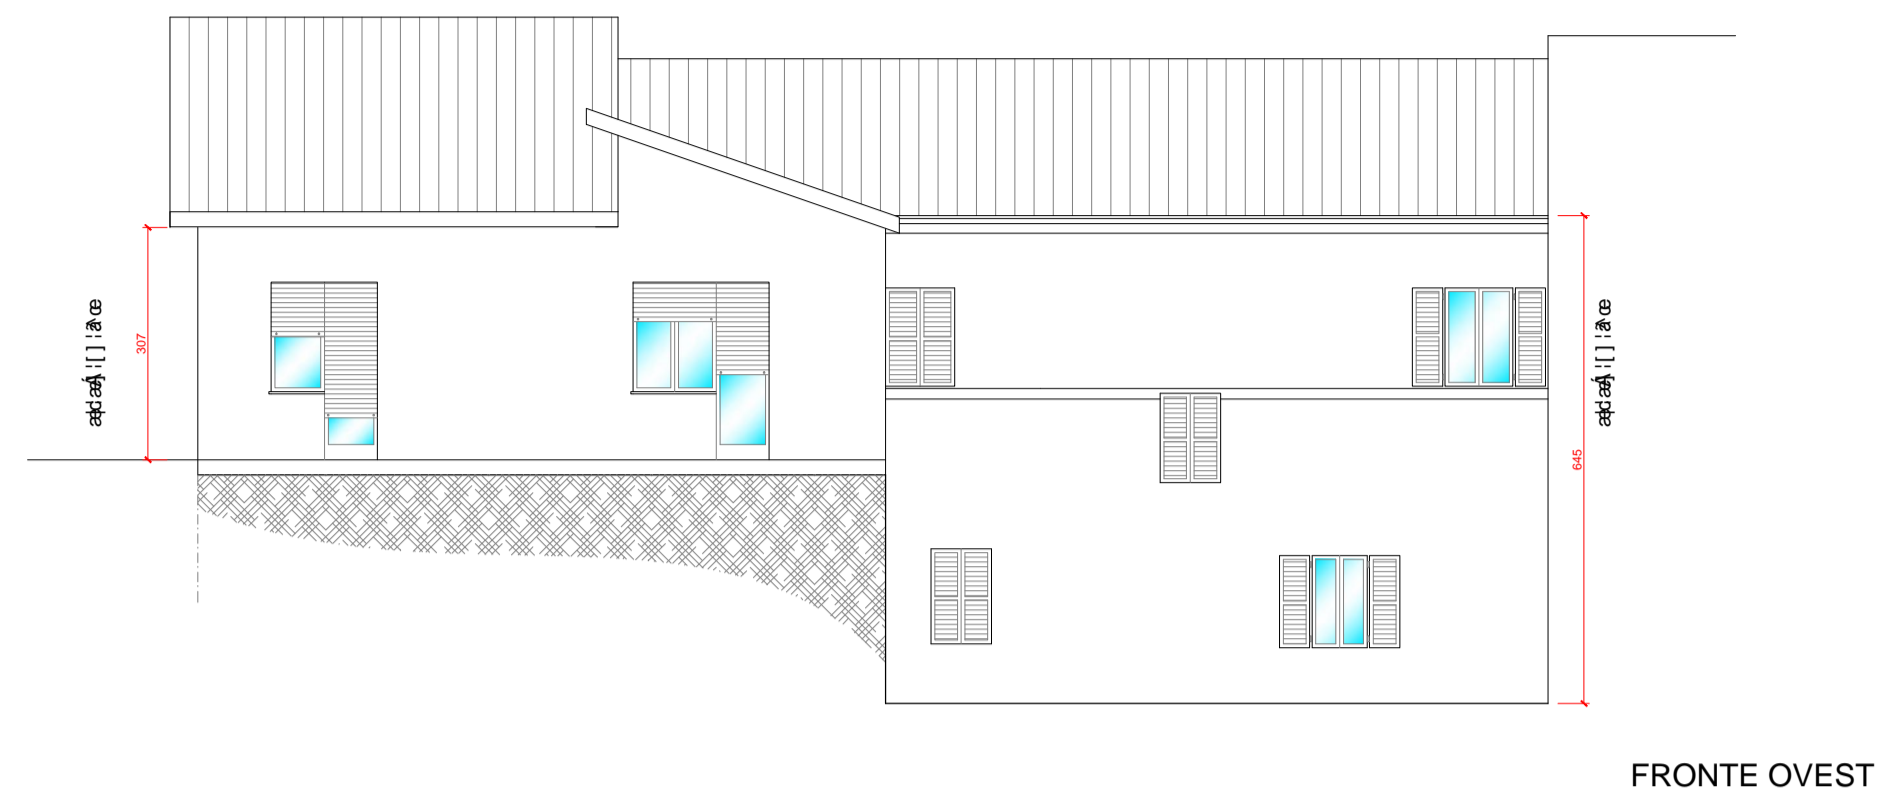


FRONTE OVEST

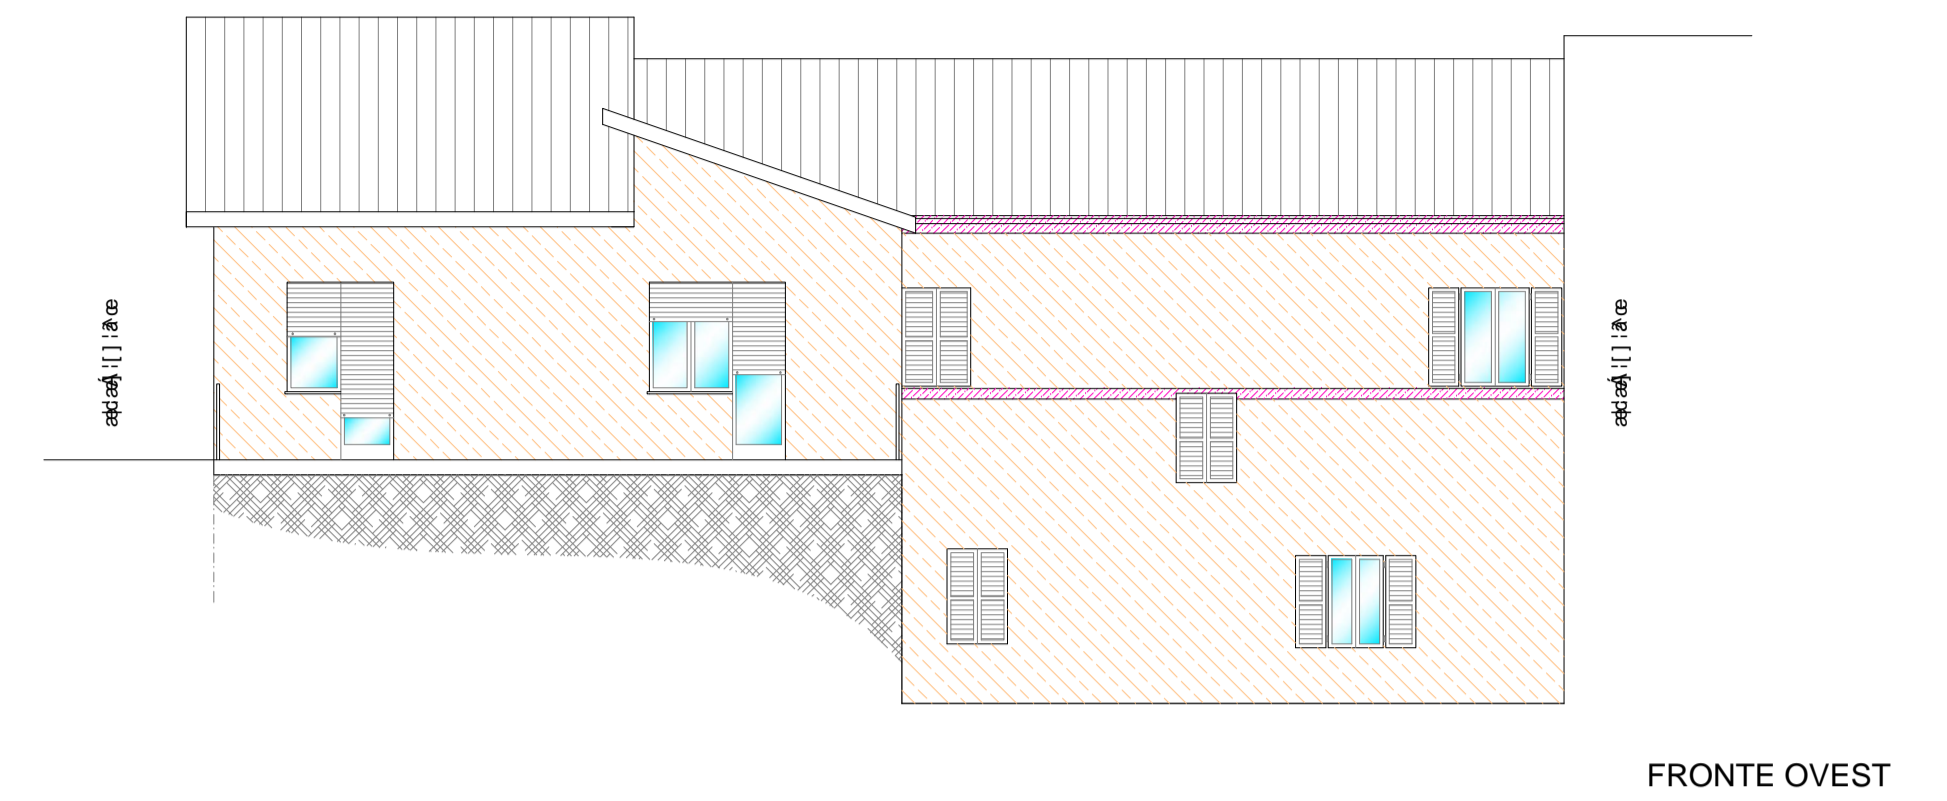


FRONTE OVEST

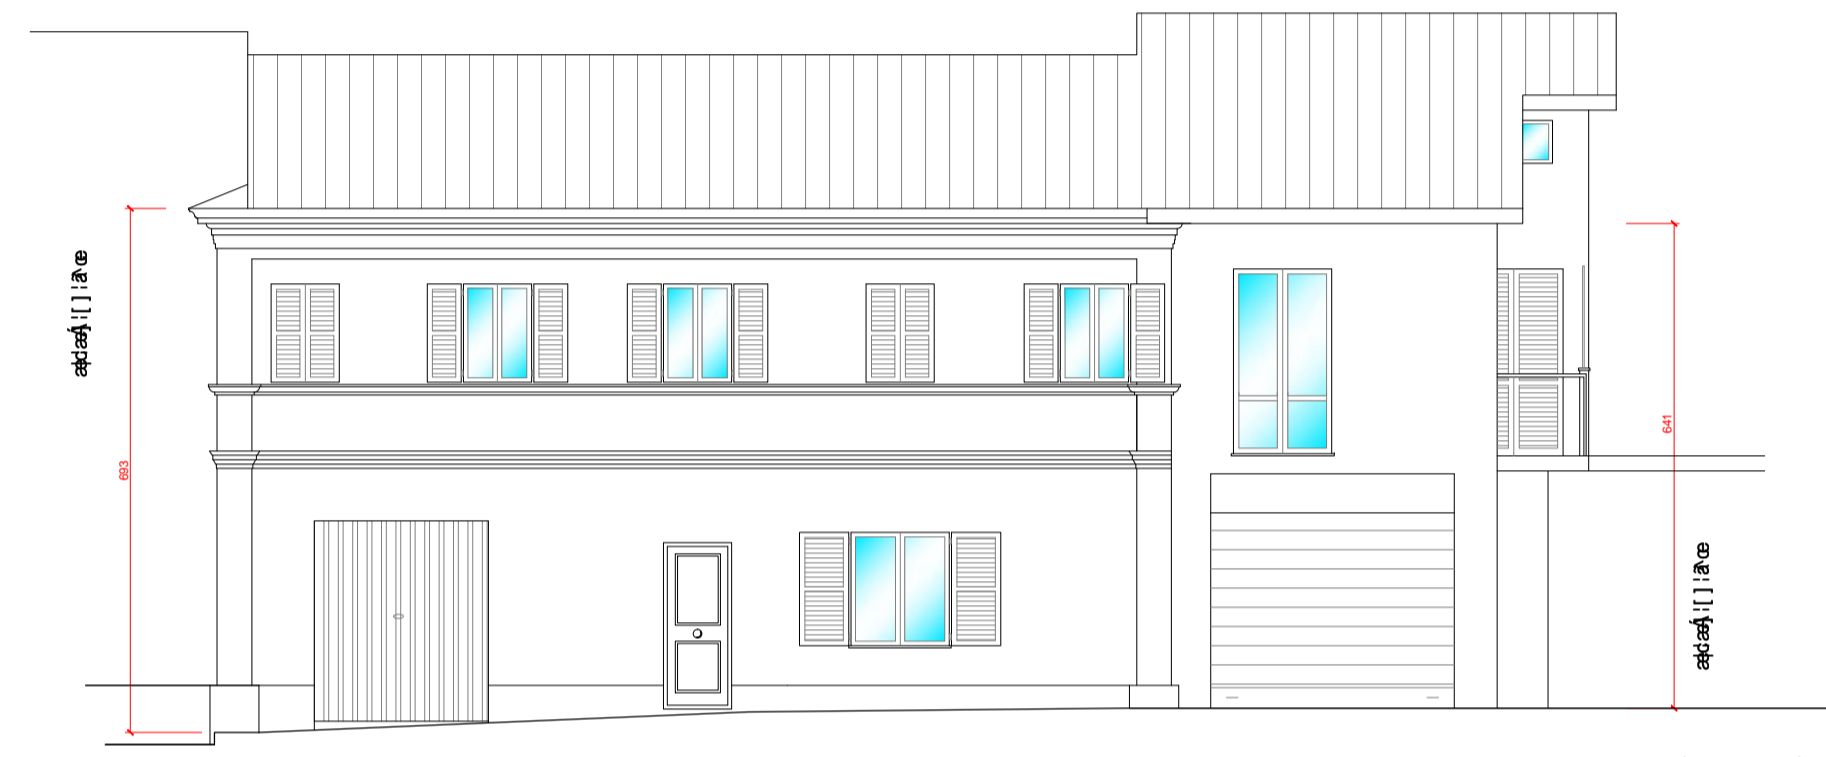


FRONTE EST

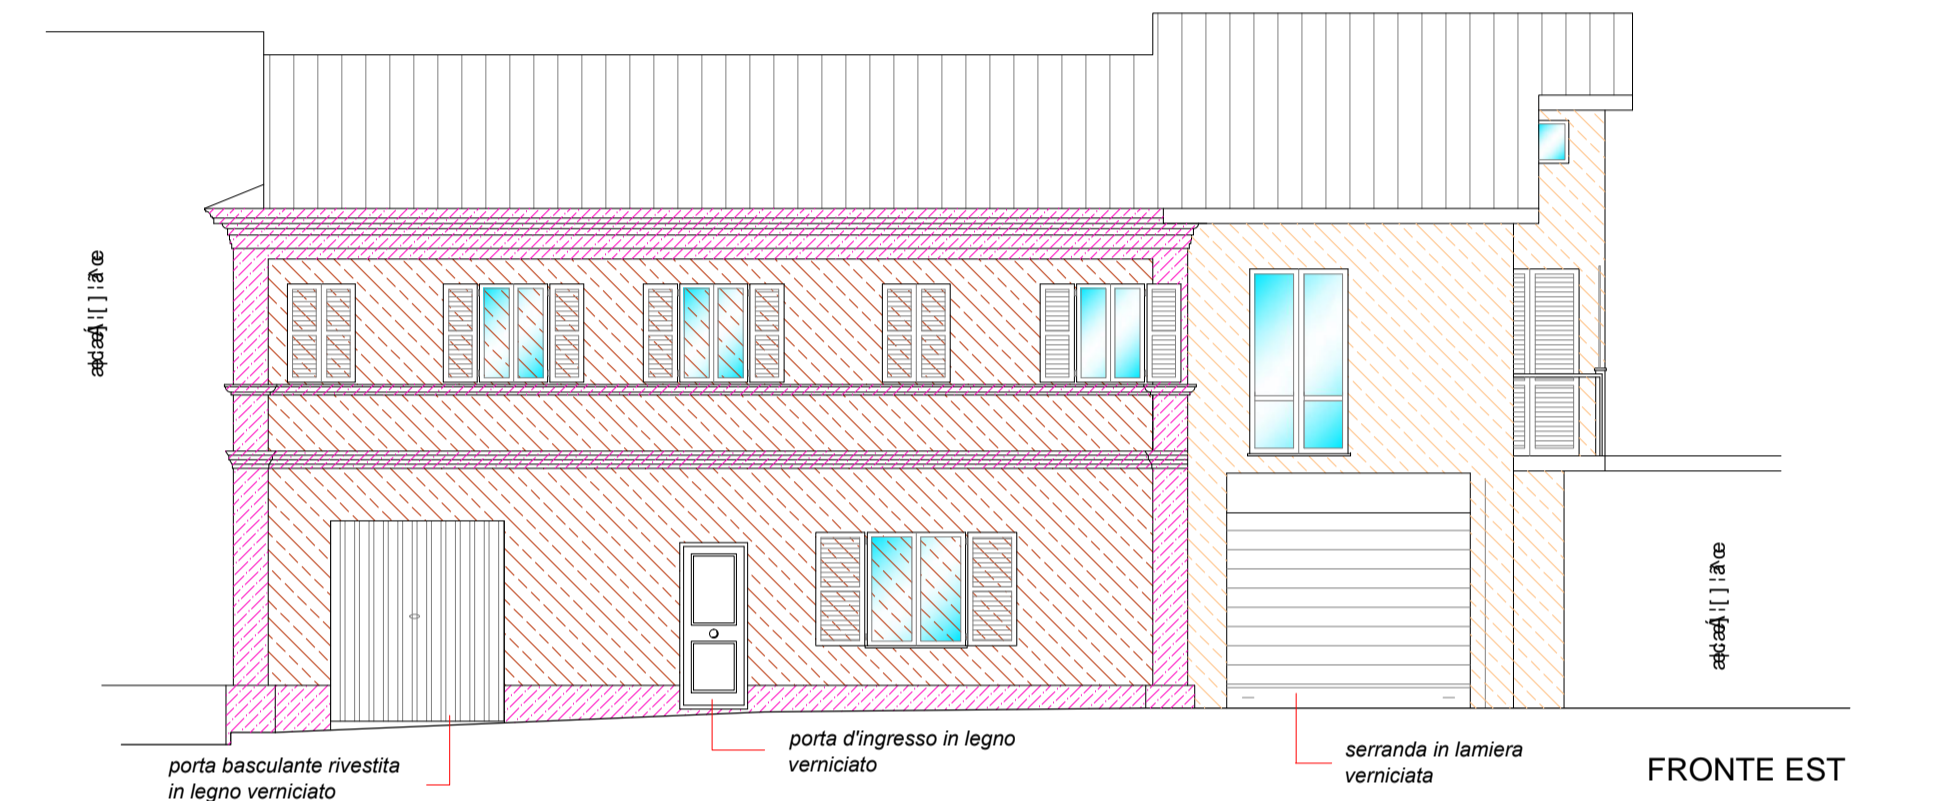


FRONTE EST

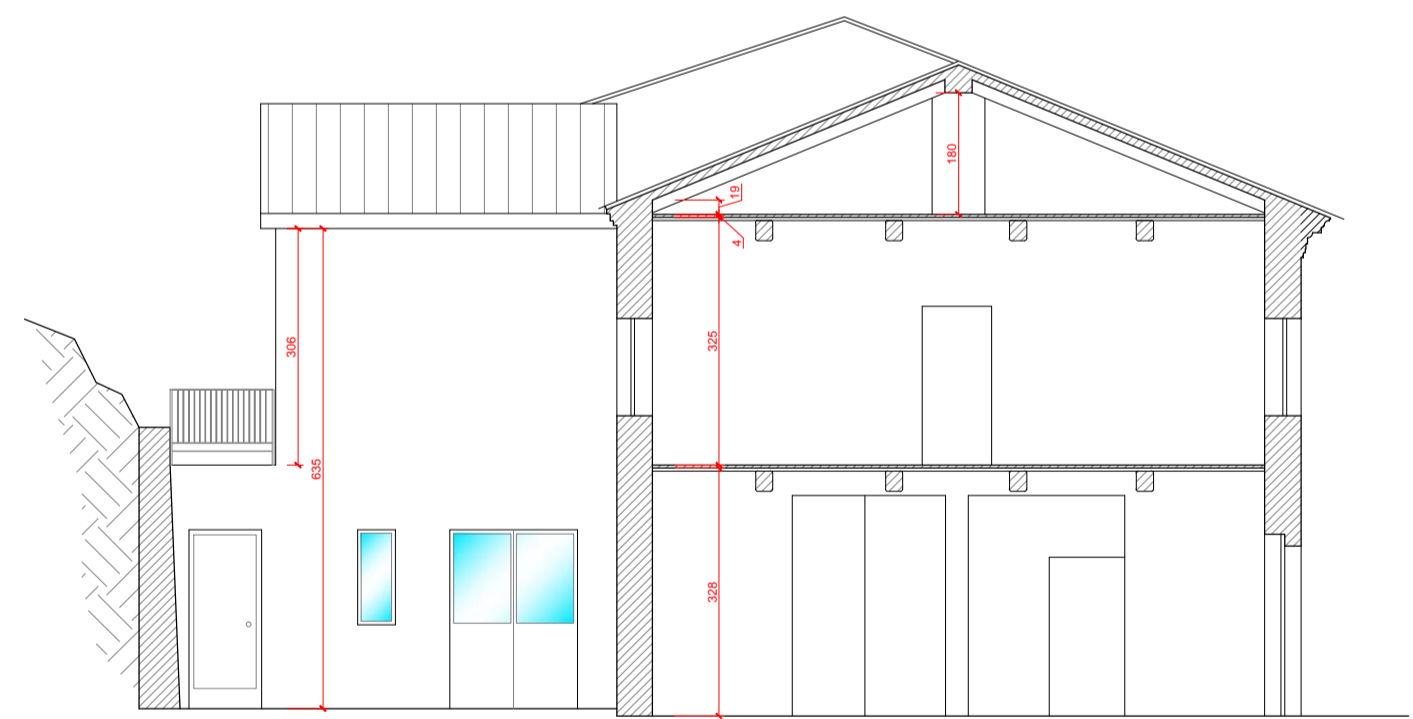

SEZIONE C-D

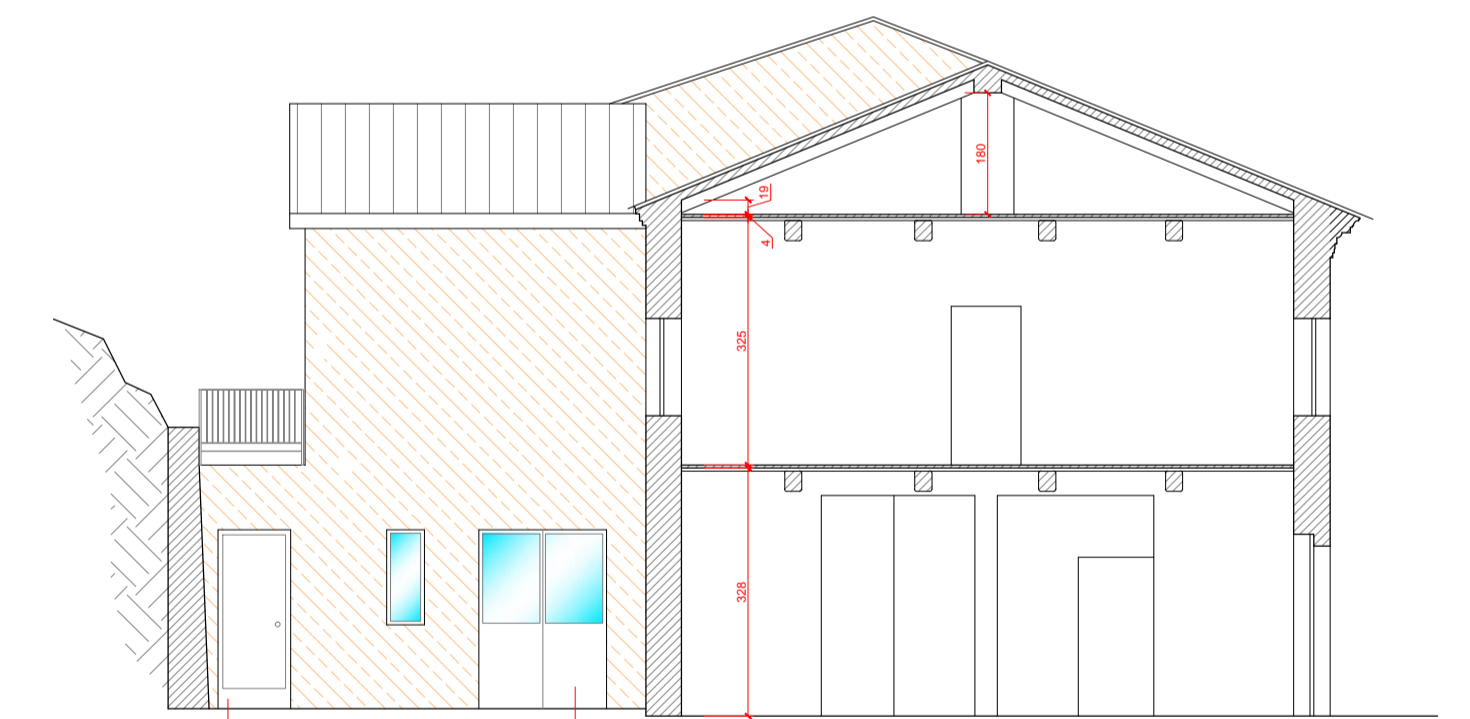

SEZIONE C-D

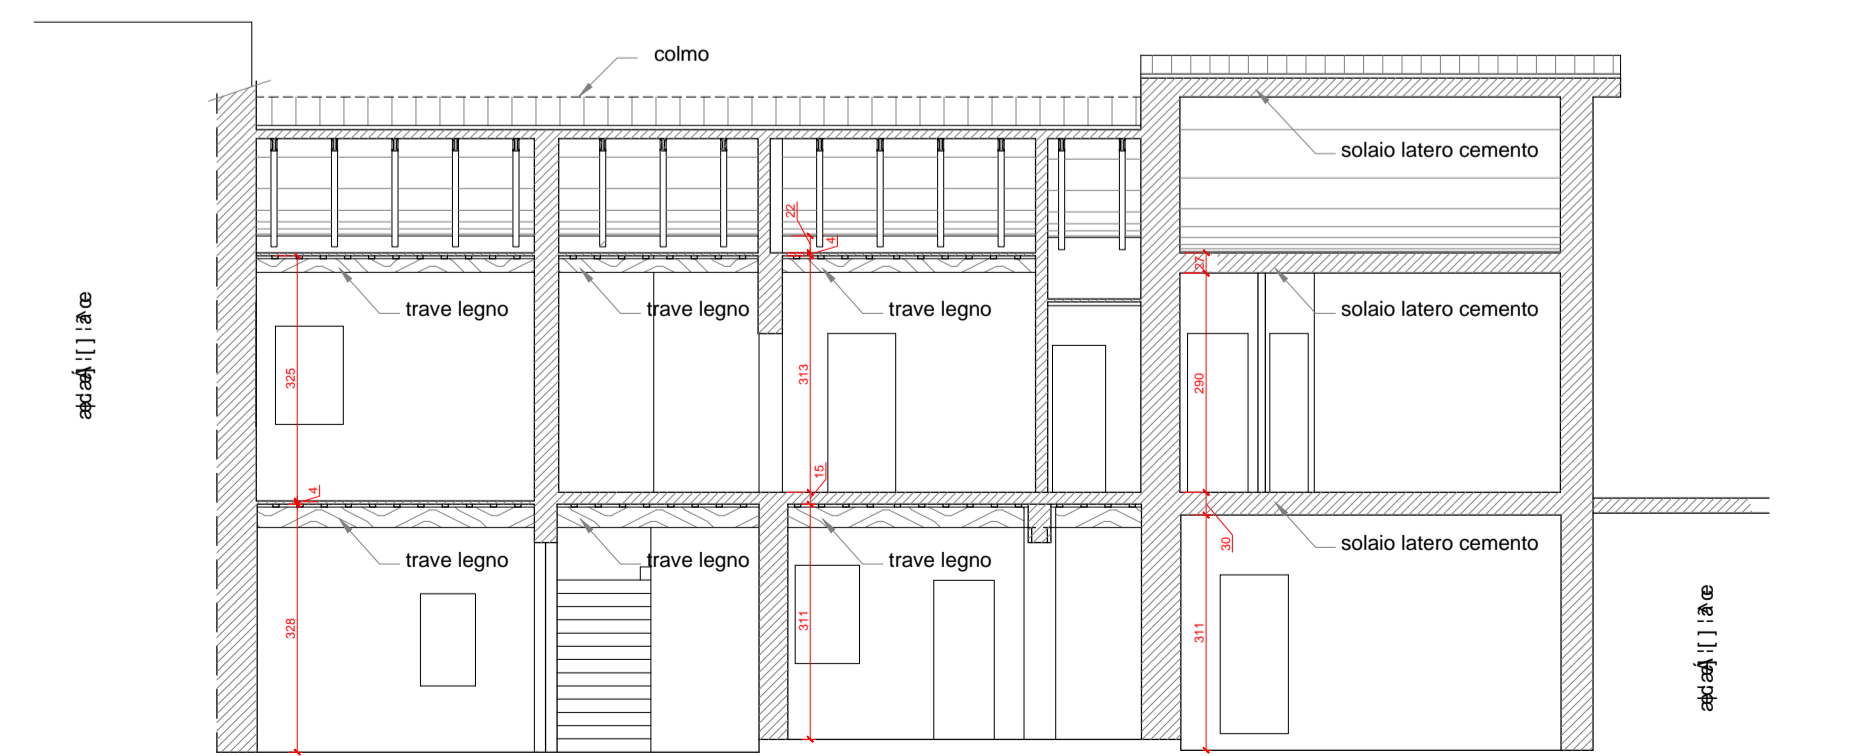

SEZIONE A-B

STATO MATERICO

LEGENDA

- MURATURA DI MATTONI A VISTA
- INTONACO DI SABBIA E CEMENTO pittato con intonachino a base di calce colore rosso
- INTONACO DI SABBIA E CEMENTO mancante di tinteggiatura