




REQUISITI DI DIMENSIONAMENTO ED ILLUMINOTECNICI DEI LOCALI			
DESCRIZIONE	SUP. UTILE MQ	h MQ	SUP. FINESTRATA MQ
INGRESSO	18,05	2,31	1,14
P.T. SOGGIORNO	40,80	5,10	2,95
P.T. DISIMPEGNO	6,88	0,86	1,86
P.T. BAGNO	4,55	0,57	0,62
GARAGE	60,41	7,55	1,47
RIPOSTIGLI	11,12	1,39	—
P.1 DISIMPEGNO	2,25	0,28	1,17
P.1 CORRIDOIO	11,53	1,44	—
P.1 CUCINA	15,80	1,97	3,18
P.1 CAMERA	13,24	1,65	2,45
P.1 BAGNO	5,25	0,66	1,05
P.1 W.C.	3,70	0,46	—
P.1 CAMERA	13,07	1,64	2,67
P.1 CAMERA	17,46	2,18	3,24
P.1 RIPOSTIGLIO	8,54	1,07	—
P.1 RIPOSTIGLIO	14,04	1,75	1,17
P.1 RIPOSTIGLIO	12,96	1,62	1,17
P.1 LABORATORIO	29,97	3,75	2,34
P.2 SOFFITTA	79,30	9,91	—
P.2 SOFFITTA	65,12	8,14	0,65

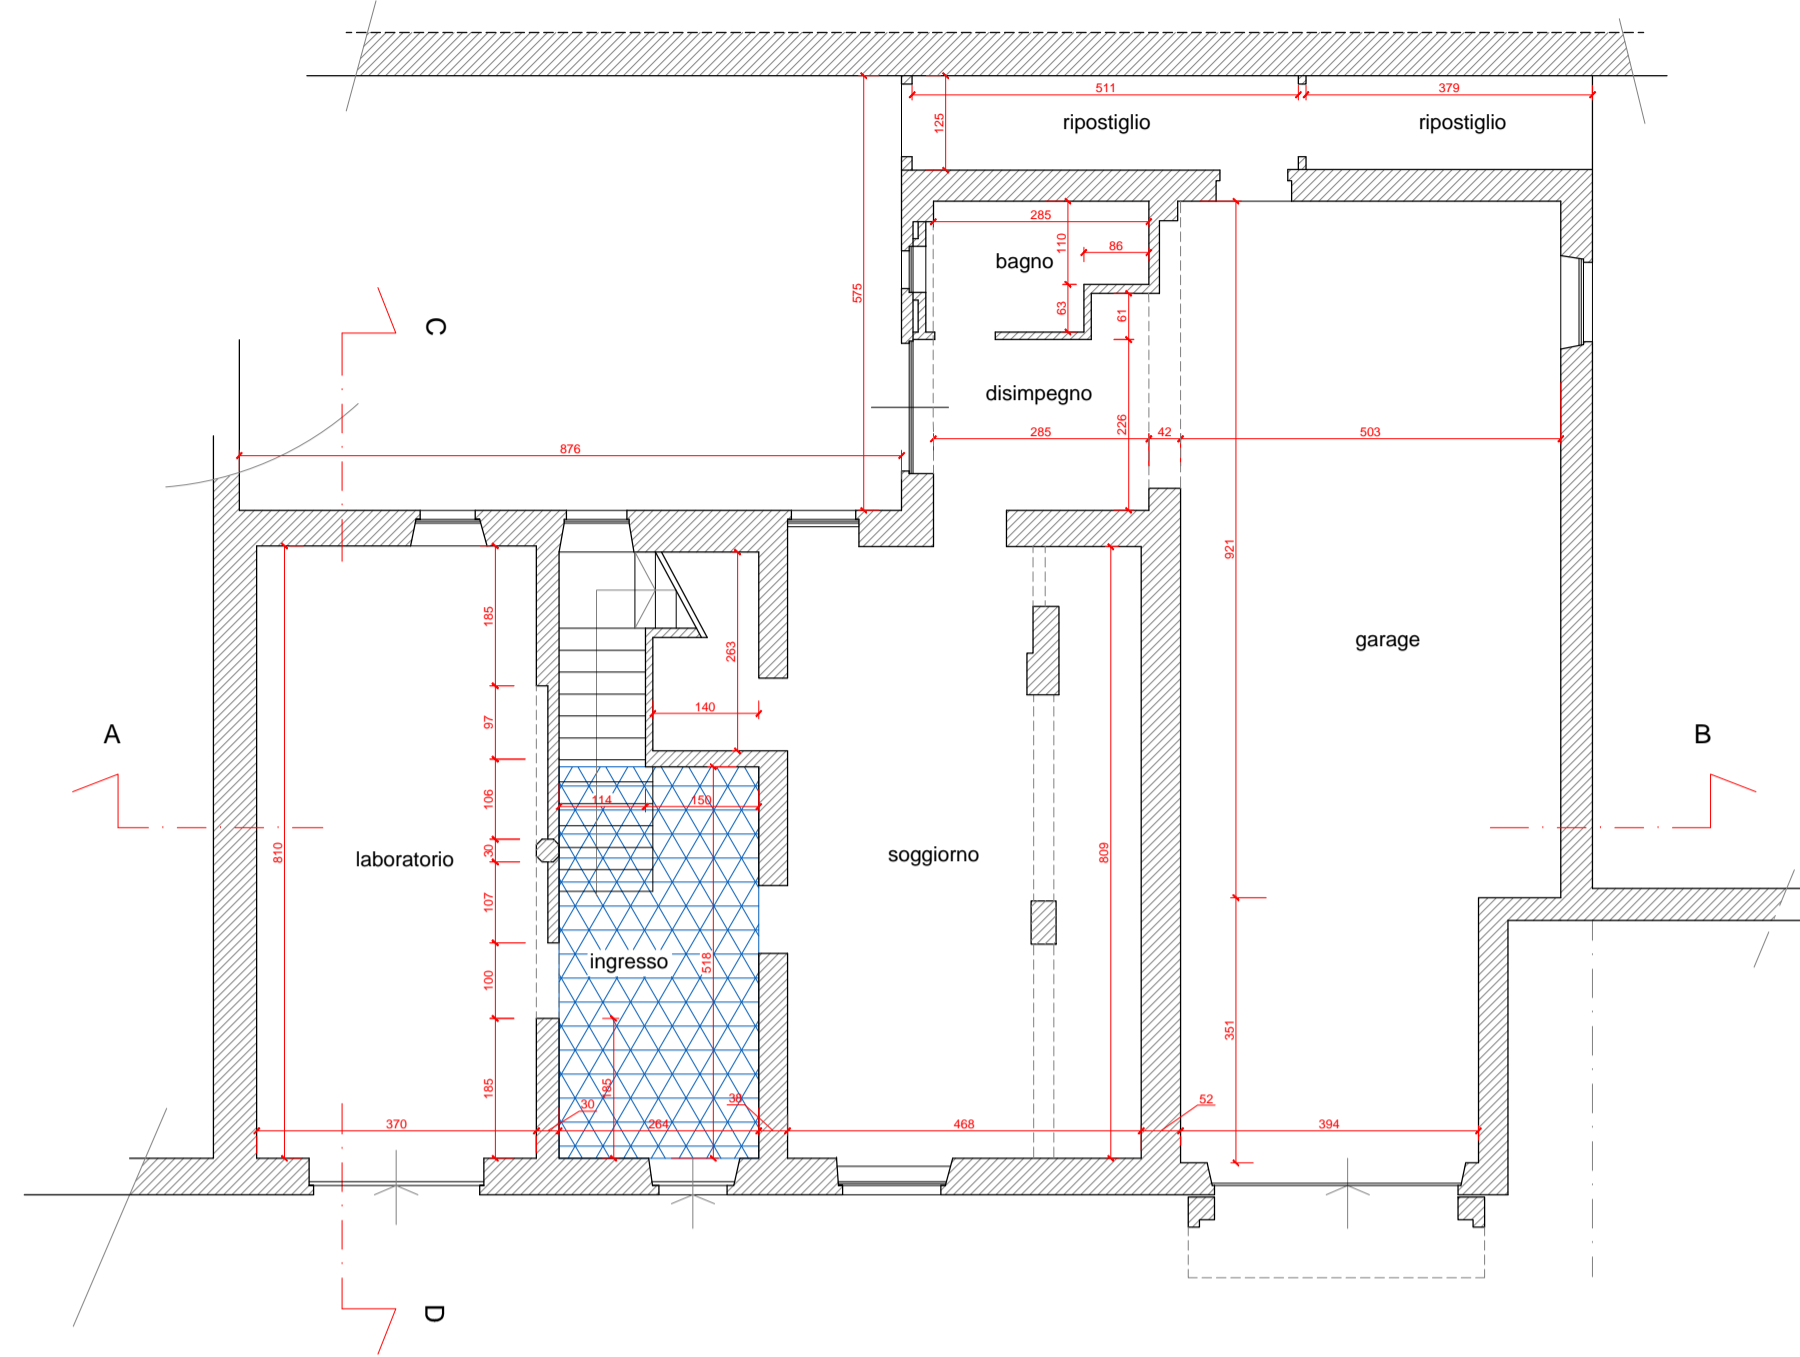

PIANO TERRA

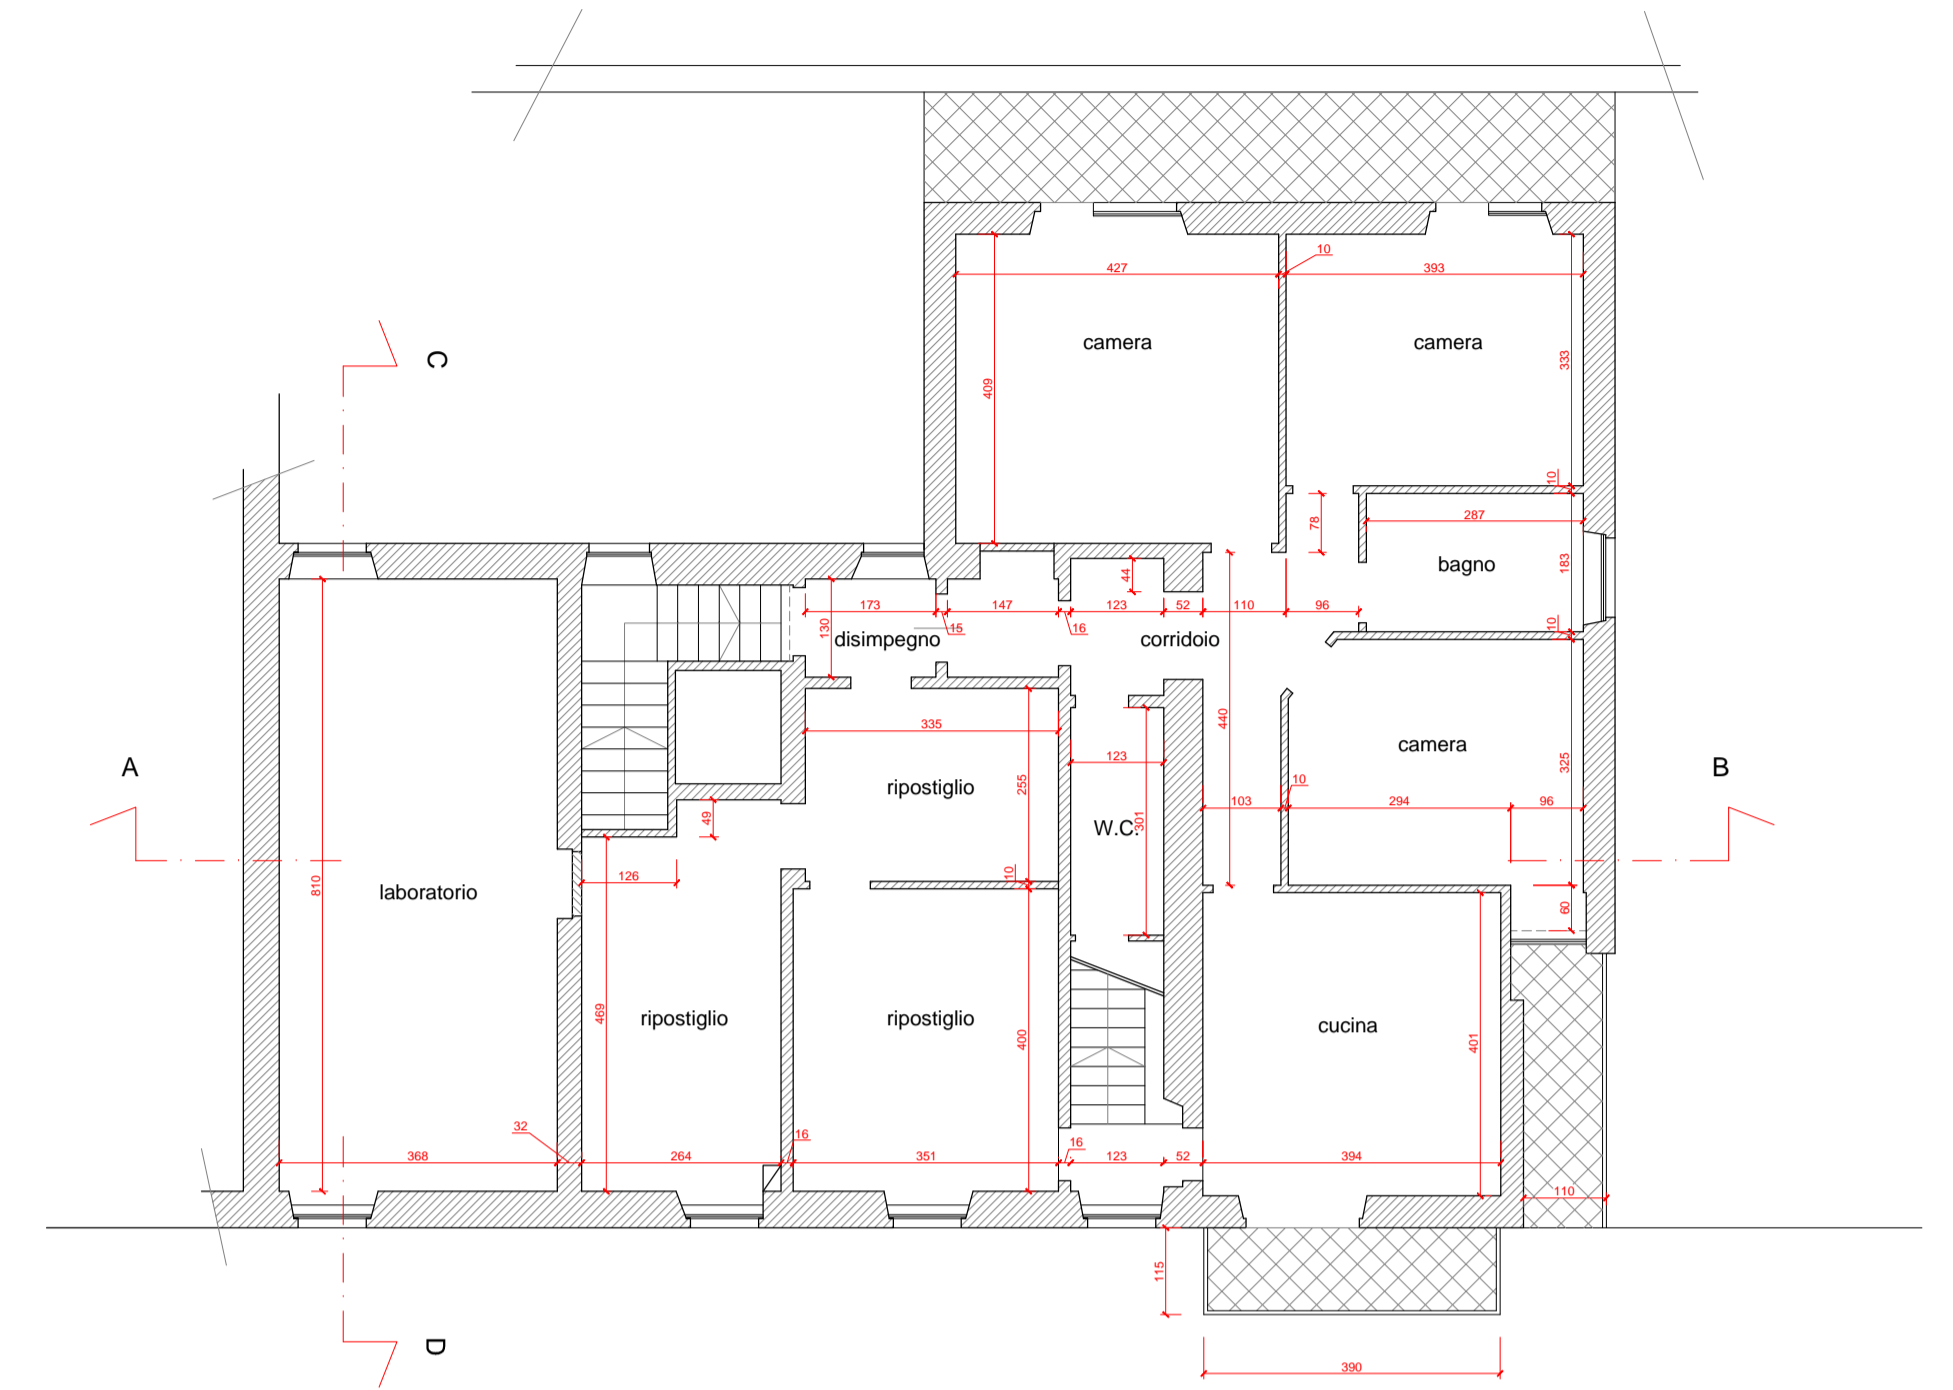

PIANO PRIMO

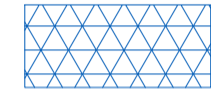

Superficie soggetta al cambio di destinazione d'uso da Laboratorio a Residenziale. MQ 13,67


Comune di **URBISAGLIA**




Committenti: Sigg. SFASCIOTTI - PETRINI  
 Progetto: **PIANO DI RECUPERO**  
 - REALIZZAZIONE BALCONE  
 - CAMBIO DI DESTINAZIONE D'USO  
 - FINITURA DEI PARAMENTI MURALI  
 Oggetto: STATO DI PROGETTO  
 Pianta P.T.-1-2-Copertura



Progettista:  
 \*^| { 0Y 0i000 0/00—

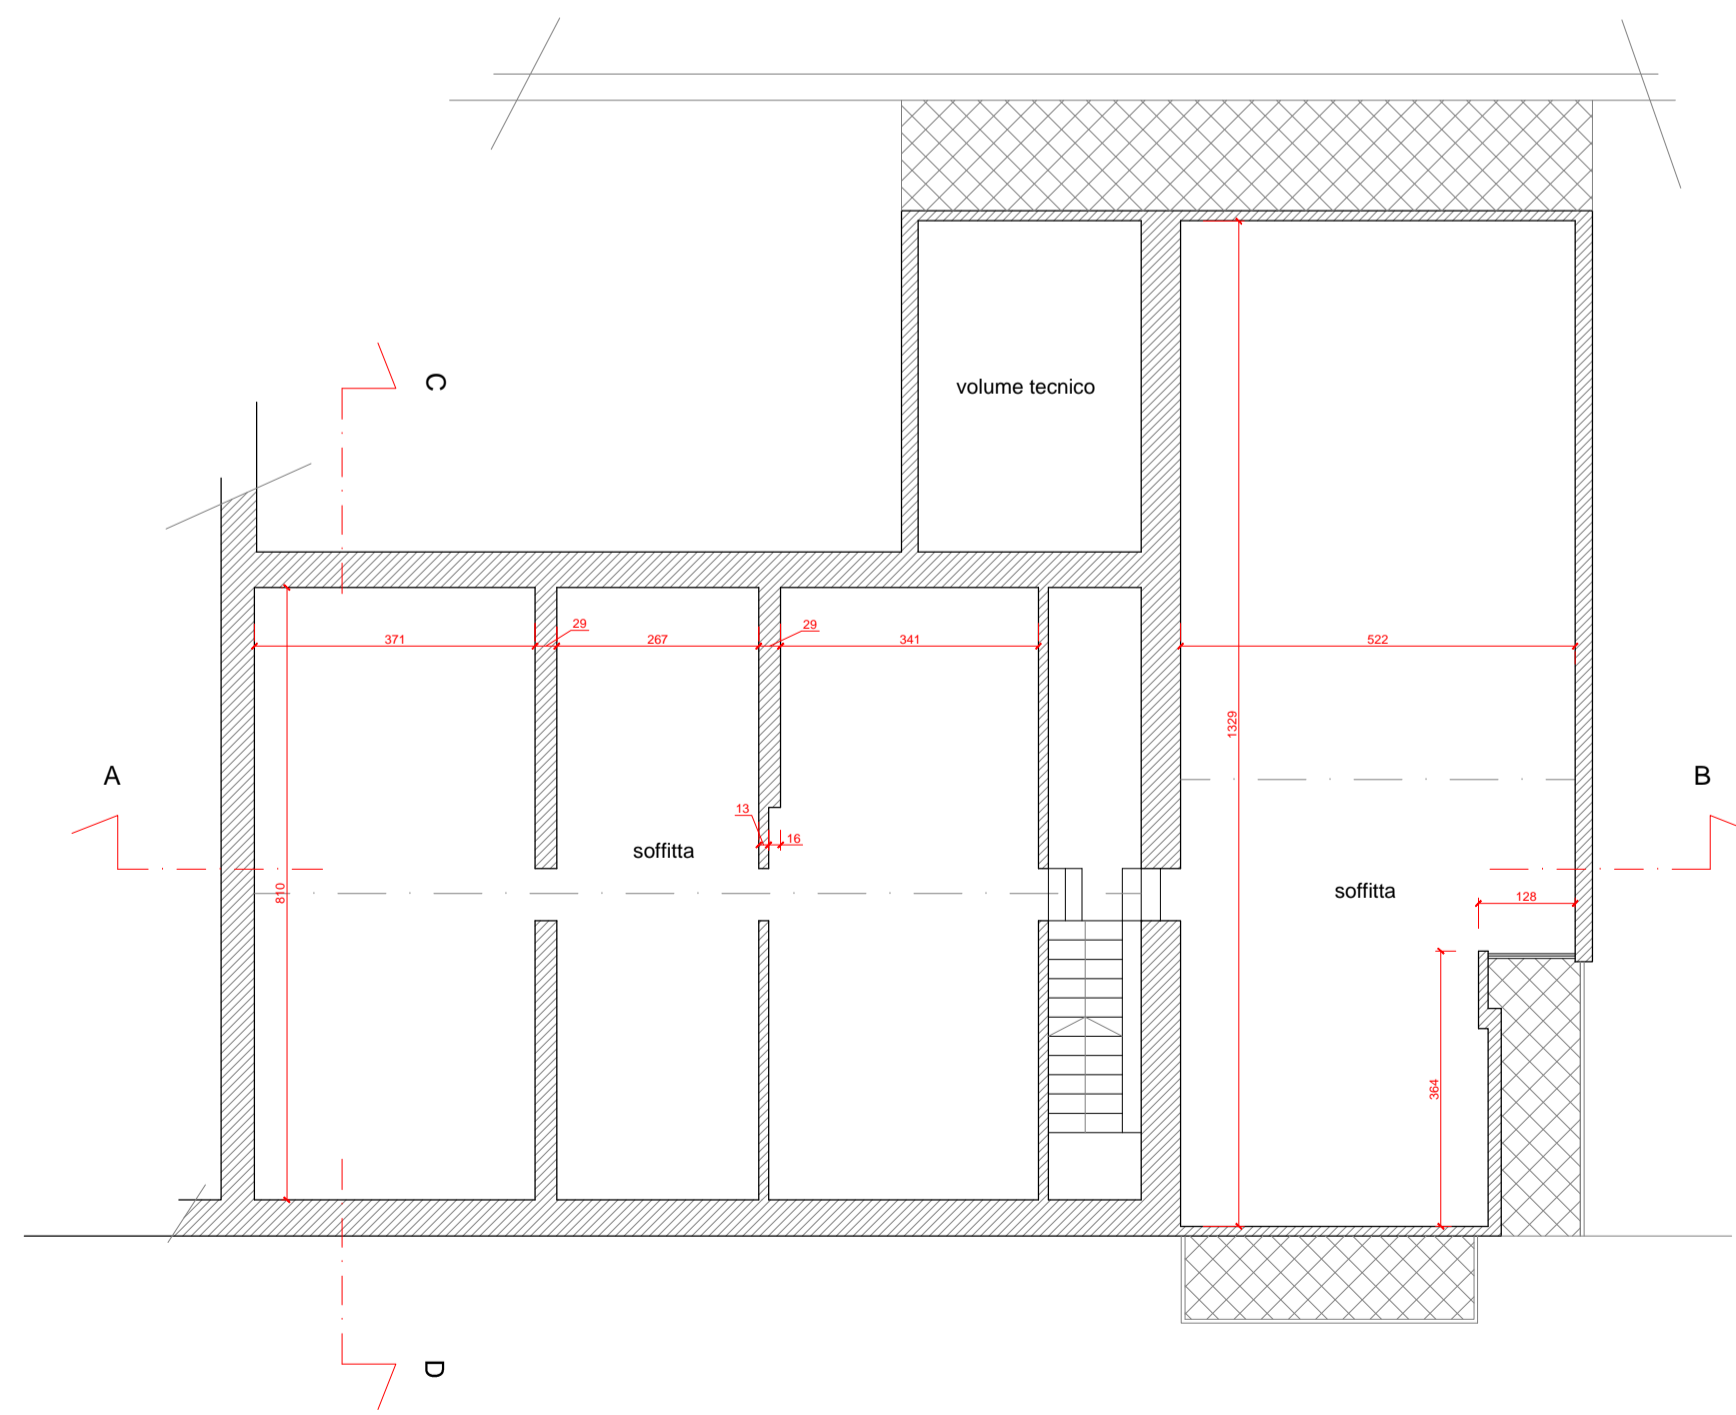

PIANO SECONDO

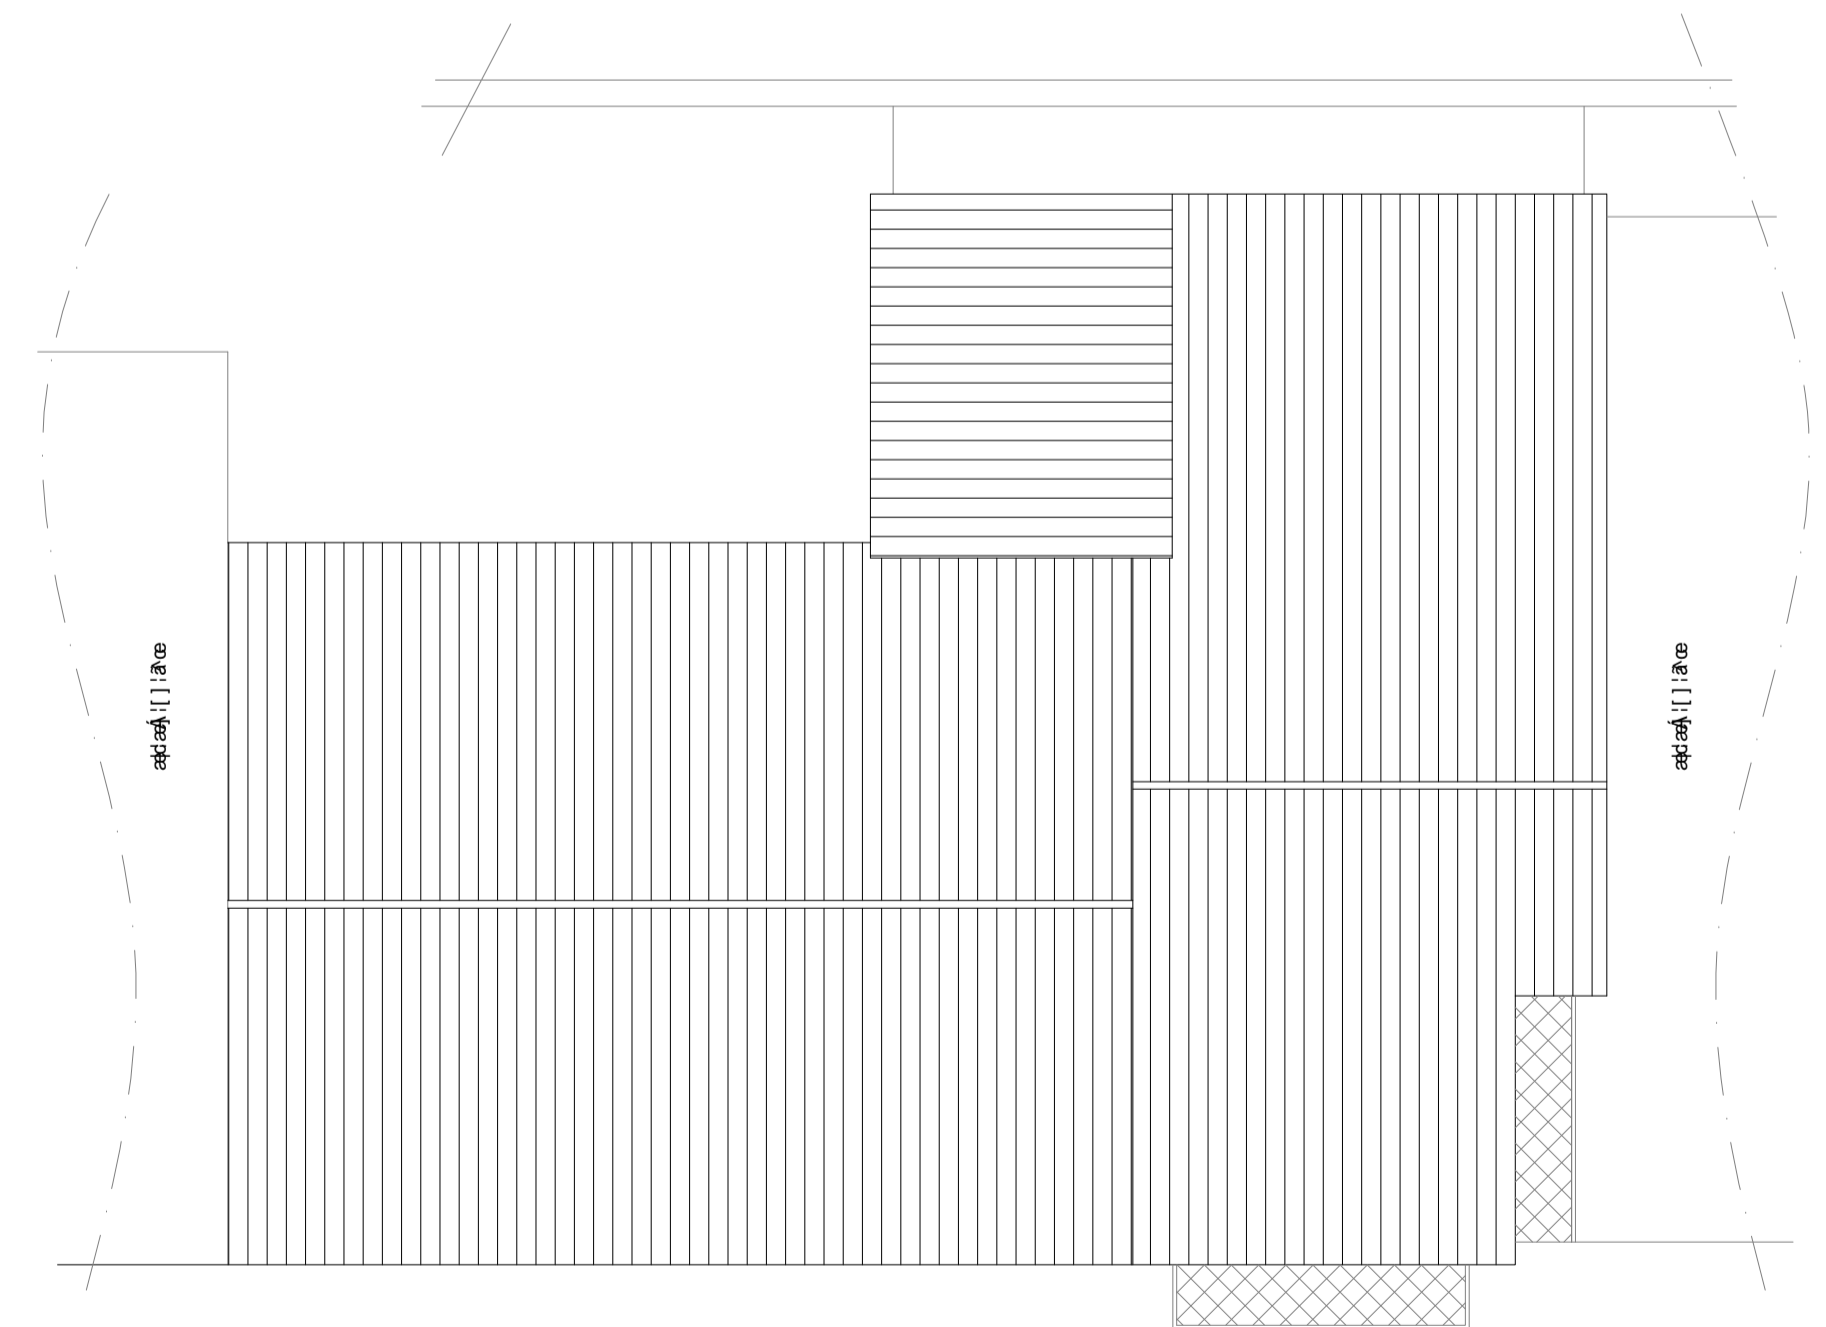

COPERTURA

Tavola:  
 Scala: 1/100

**C.1**