




Comune di **URBISAGLIA**

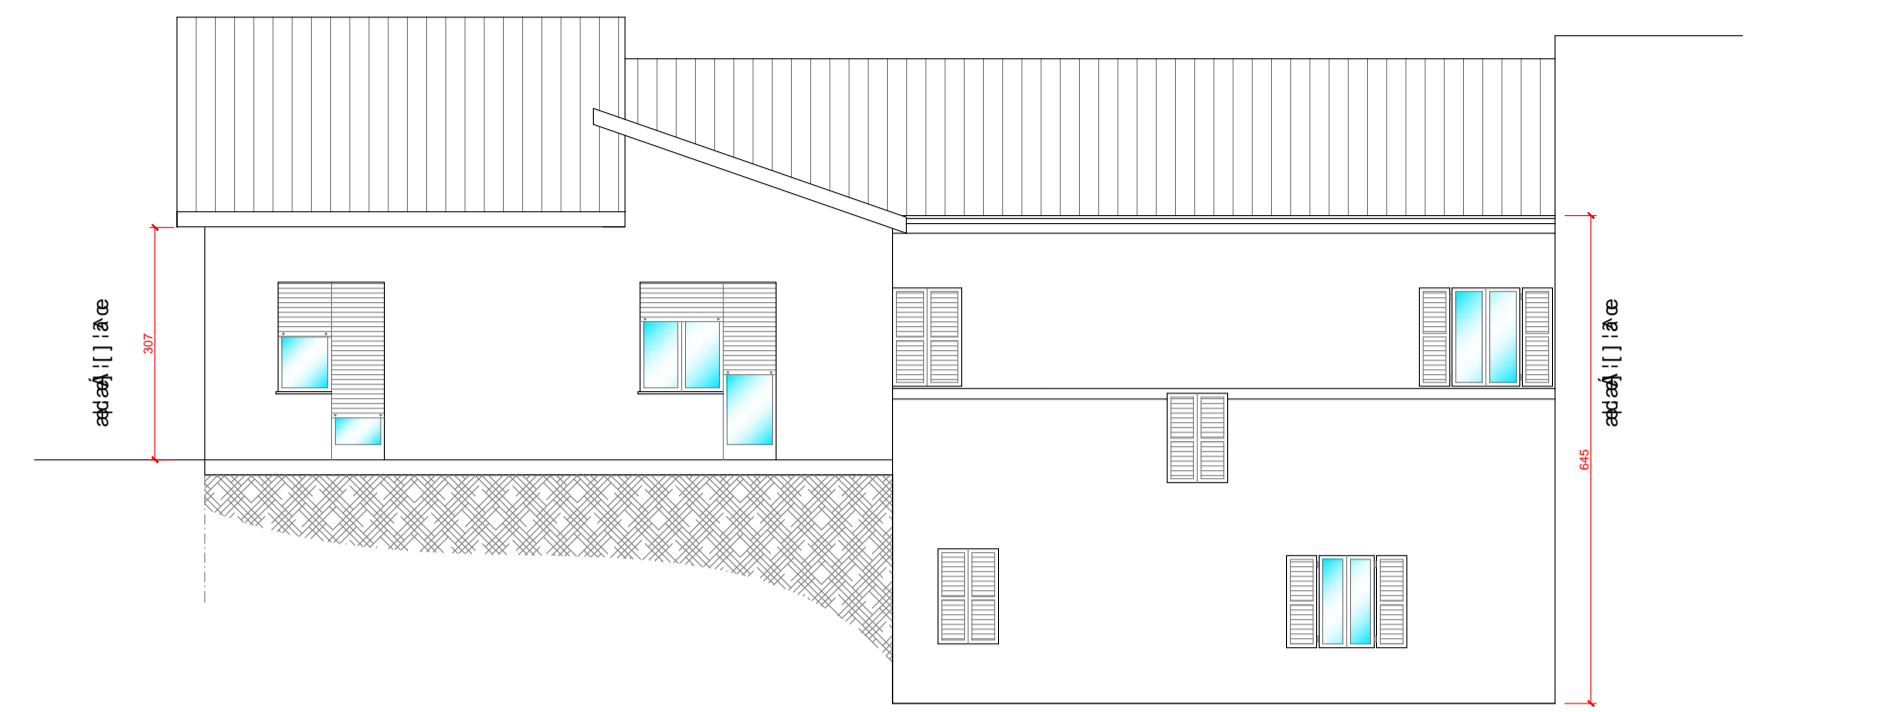

FRONTE OVEST

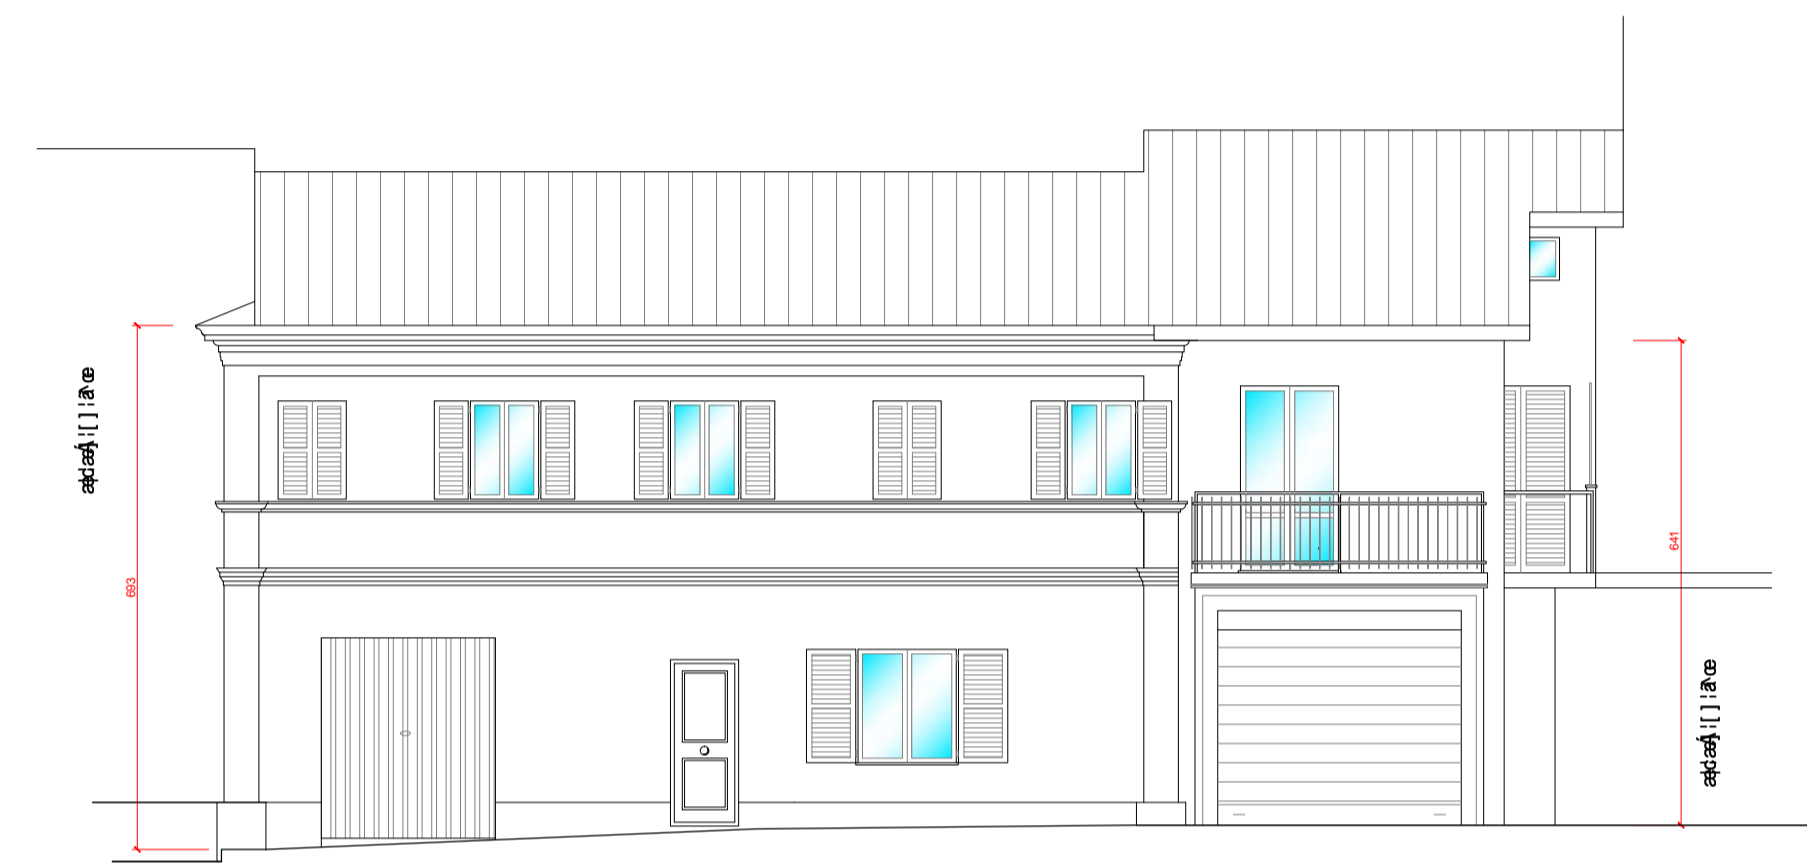


FRONTE EST

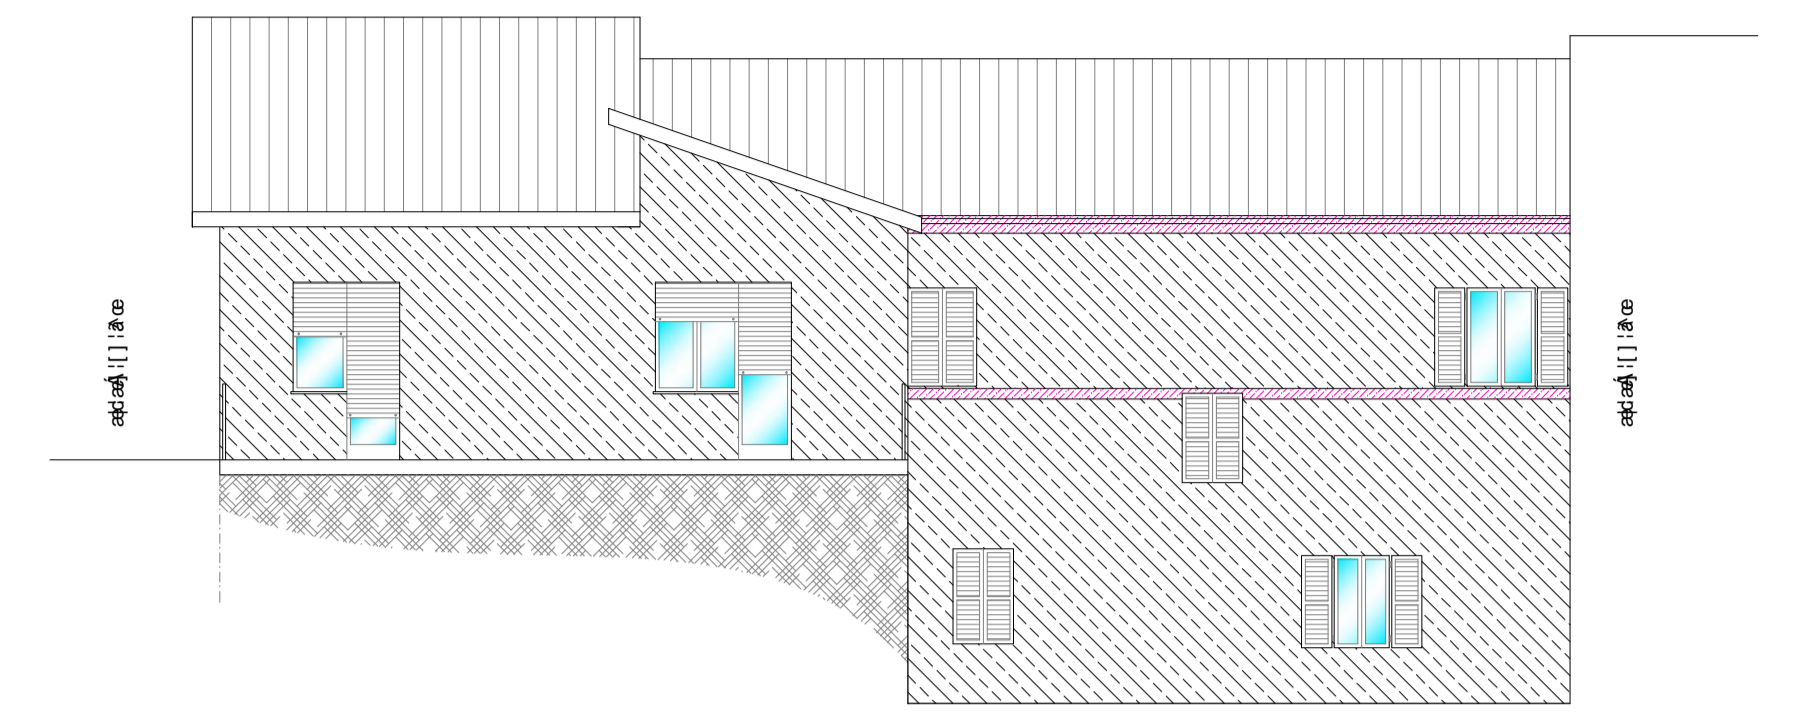


FRONTE OVEST




FRONTE EST

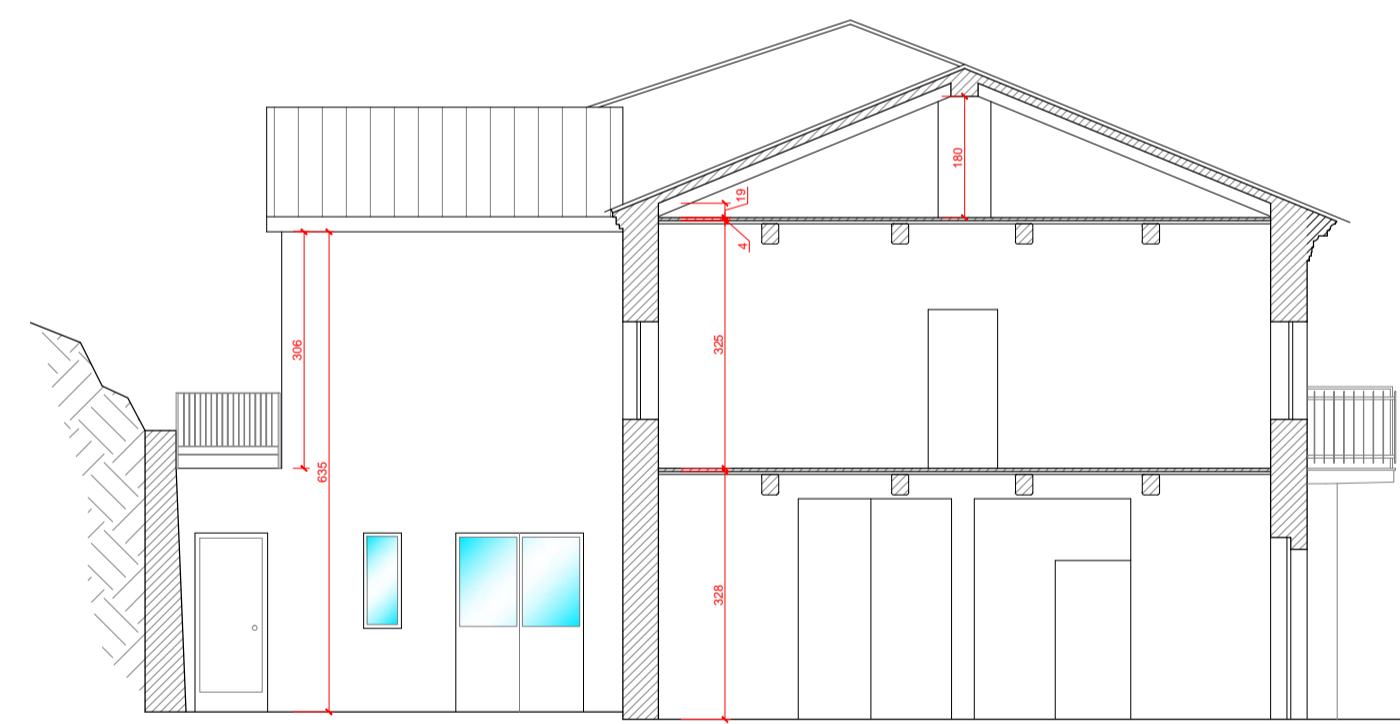

SEZIONE C-D

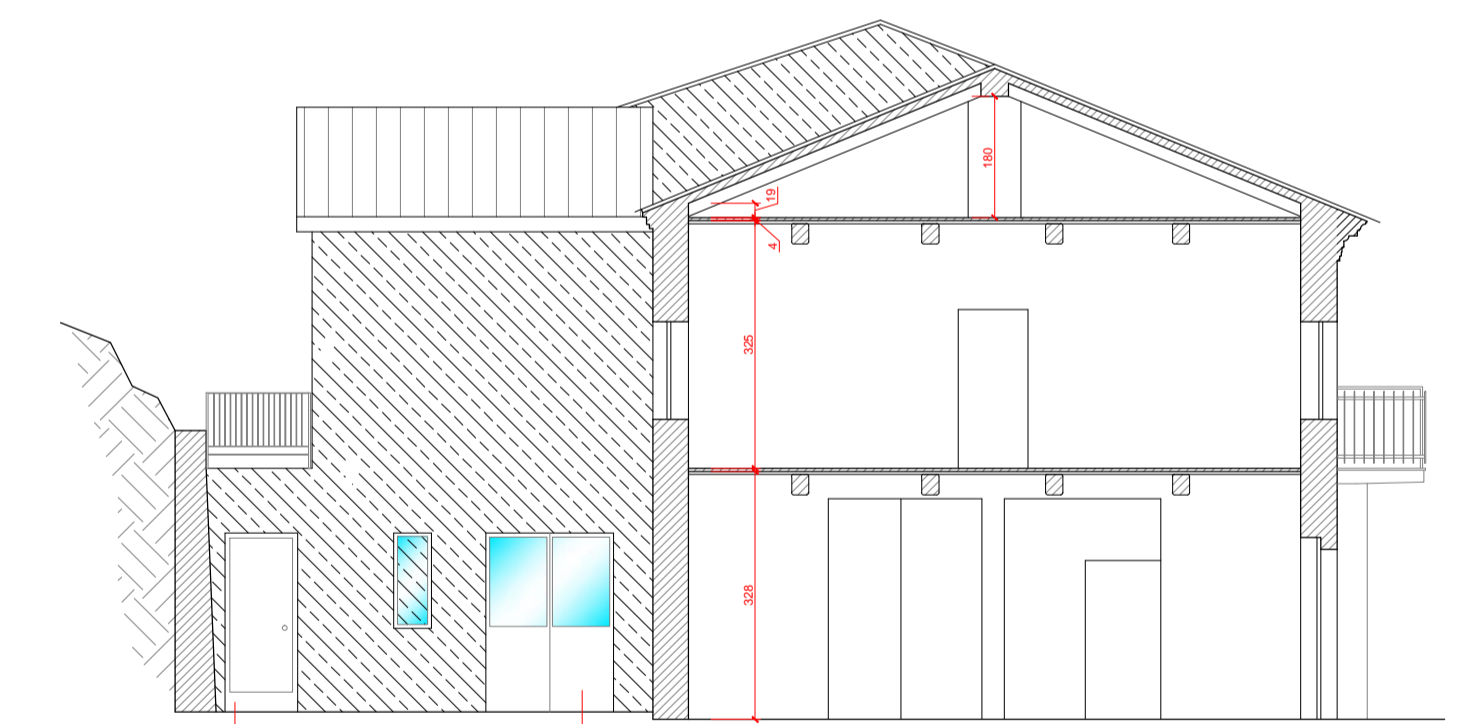

SEZIONE C-D

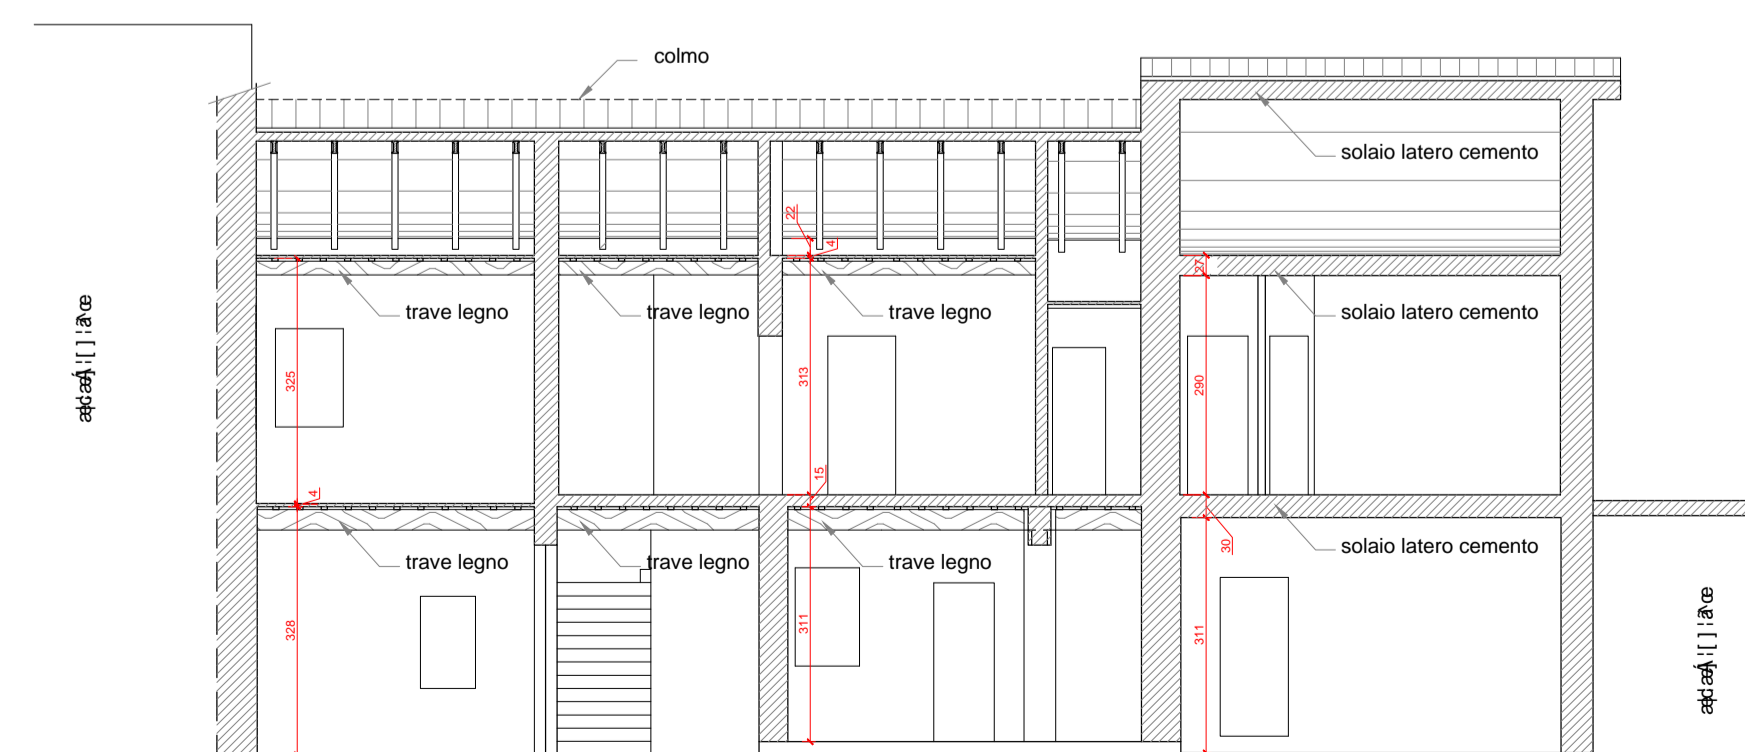

SEZIONE A-B

Committenti: Sigg. SFASCIOTTI - PETRINI
 Progetto: **PIANO DI RECUPERO**
 - REALIZZAZIONE BALCONE
 - CAMBIO DI DESTINAZIONE D'USO
 - FINITURA DEI PARAMENTI MURALI

Oggetto: STATO DI PROGETTO
 Prospetti - Sezioni

Progettista:
 *^{| 0Y 0i000 Á/00|—

PROGETTO MATERICO

LEGENDA




-  MURATURA DI MATTONI A VISTA
-  INTONACO DI SABBIA E CEMENTO pittato con intonachino a base di calce colore rosso
-  INTONACO DI SABBIA E CEMENTO pittato con intoachino a base di calce colore giallo

Tavola: **C.2**
 Scala: 1/100