



INQUADRAMENTO TERRITORIALE_SCALA 1:10000

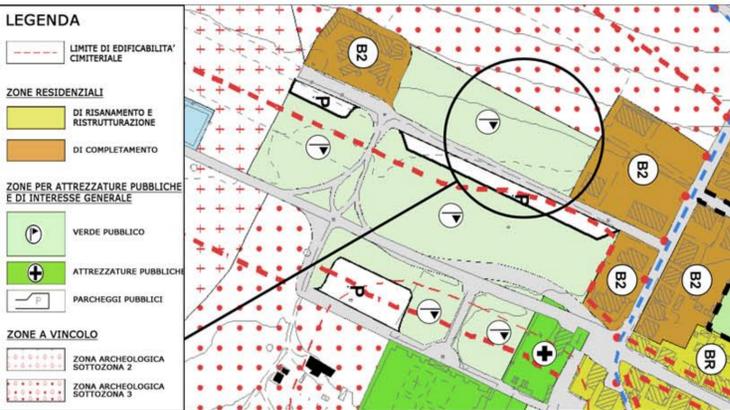

STRALCIO PRG SCALA 1:5000

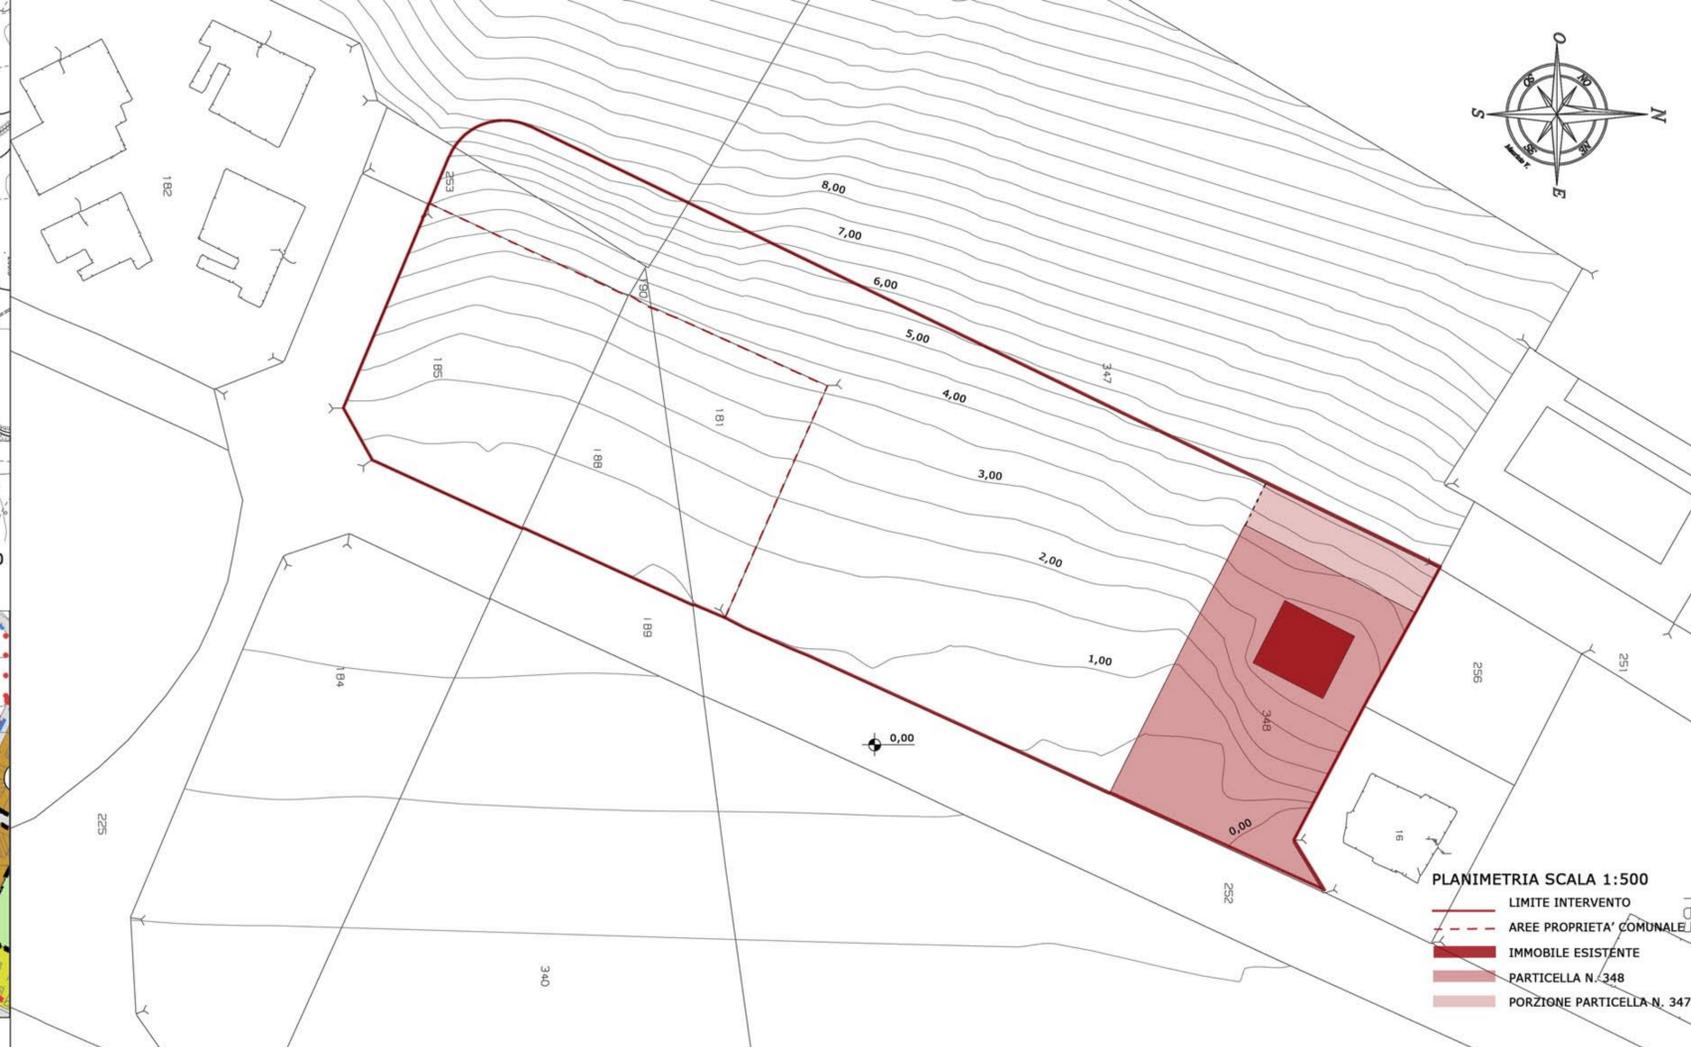

PLANIMETRIA SCALA 1:500
 --- LIMITE INTERVENTO
 - - - AREE PROPRIETA' COMUNALE
 ■ IMMOBILE ESISTENTE
 ■ PARTICELLA N. 348
 ■ PORZIONE PARTICELLA N. 347



COMUNE DI URBISAGLIA

OGGETTO: PIANO PARTICOLAREGGIATO
 Realizzazione Parco Urbano
 (Iniziativa Privata Convenzionata)

COMMITTENTE: Soc. Cooperativa Abitare il Tempo
 LOCALITÀ: Urbisaglia, c.da. Maestà

TAVOLA

2

SCALA

1:100

Data

- STATO ATTUALE -
 Piante - Prospetti - Sezioni

PROGETTISTA
 ARCHITETTONICO

Timbro e Firma

DIRETTORE LAVORI
 ARCHITETTONICO

Timbro e Firma

Architetto Marco Felcini
(Cauciurato per le proprie competenze)
 c.da Montedoro, 29
 62010 URBISAGLIA (MC)
 Tel: 0733 / 50 62 25
 Fax: 0733 / 97 95 54
 e-mail: felcini.marco@hotmail.it

Geometra Maurizio Vissani
(Cauciurato per le proprie competenze)
 c.da Montedoro, 29
 62010 URBISAGLIA (MC)
 Tel: 0733/50 62 25
 Fax: 0733/ 97 95 54
 e-mail: maurizio.vissani@email.it

Spazio riservato agli uffici


Per accettazione:

Moricchetti Maurizio (Soc. Coop. Abitare il Tempo)


A norma di legge il presente disegno non potrà essere riprodotto né consegnato a terzi né utilizzato per scopi diversi da quello di destinazione senza l'autorizzazione scritta di questo studio tecnico che ne detiene la proprietà.

IMMOBILE ESISTENTE _ DEPOSITO


STRUTTURA FONDATA SU PALI (Profondità pari a 8 metri)

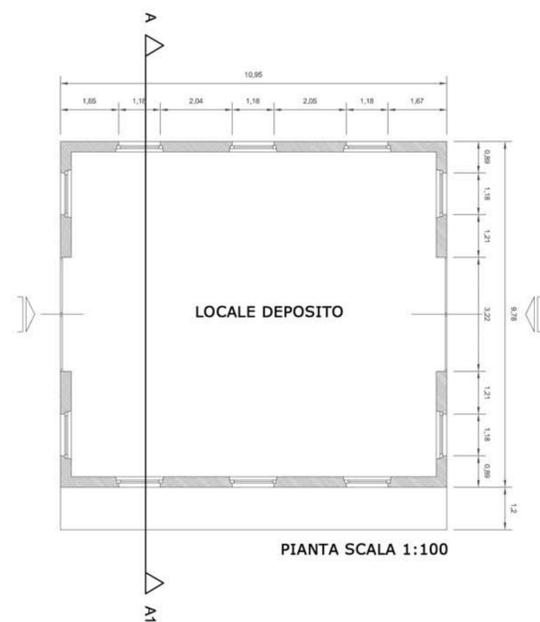


PIANTA SCALA 1:100

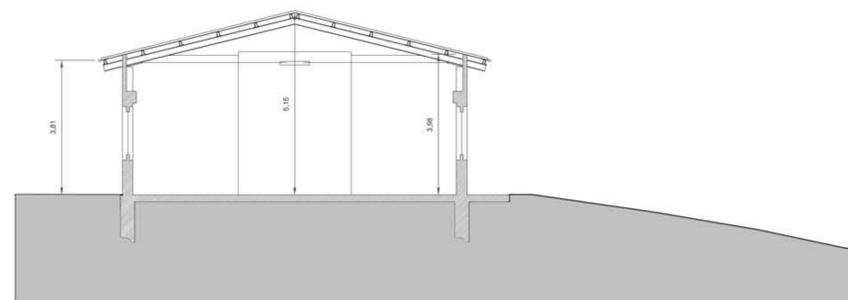

SEZIONE A-A1 SCALA 1:100

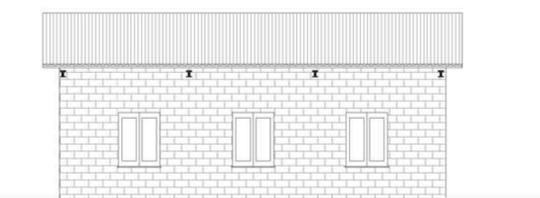

PROSPETTO EST/OVEST SCALA 1:100

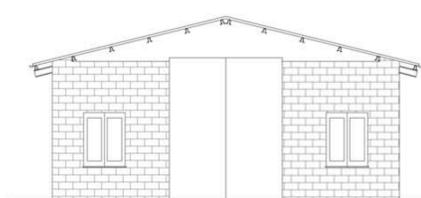

PROSPETTO NORD/SUD SCALA 1:100